

**Agenzia del Territorio  
CATASTO FABBRICATI  
Ufficio Provinciale di  
Varese**

Dichiarazione protocollo n. VA0070151 del 13/03/2012

Planimetria di u.i.u. in Comune di Gorla Maggiore

Via Sabotino

civ.

Identificativi Catastali:

Sezione:

Foglio: 2

Particella: 5016

Subalterno: 1

Compilata da:

Greco Samuele

Iscritto all'albo:

Geometri


Prov. Varese

N. 3108

Scheda n. 1 Scala 1:500

## PIANO TERRA

mappale 1231

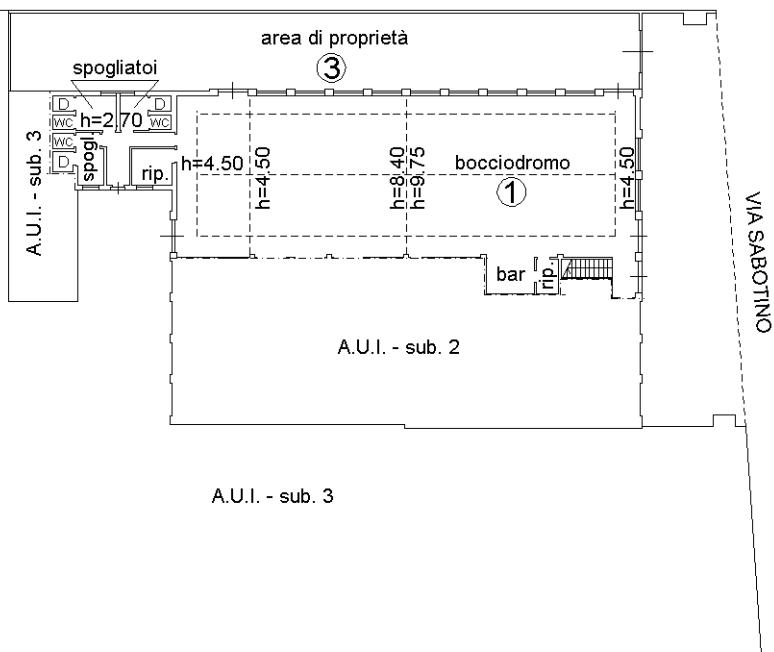

## PIANO PRIMO



Ultima planimetria in atti

Totale schede: 1 - Formato di acquisizione: A4(210x297) - Formato stampa richiesto: A4(210x297)