

Agenzia del Territorio
CATASTO FABBRICATI
Ufficio Provinciale di
Varese

Dichiarazione protocollo n. VA0070151 del 13/03/2012

Planimetria di u.i.u. in Comune di Gorla Maggiore

Via Sabotino

civ.

Identificativi Catastali:

Sezione:

Foglio: 2

Particella: 5016

Subalterno: 2

Compilata da:

Greco Samuele

Iscritto all'albo:
Geometri


Prov. Varese

N. 3108

Scheda n. 1 Scala 1:500

PIANO TERRA

mappale 1231

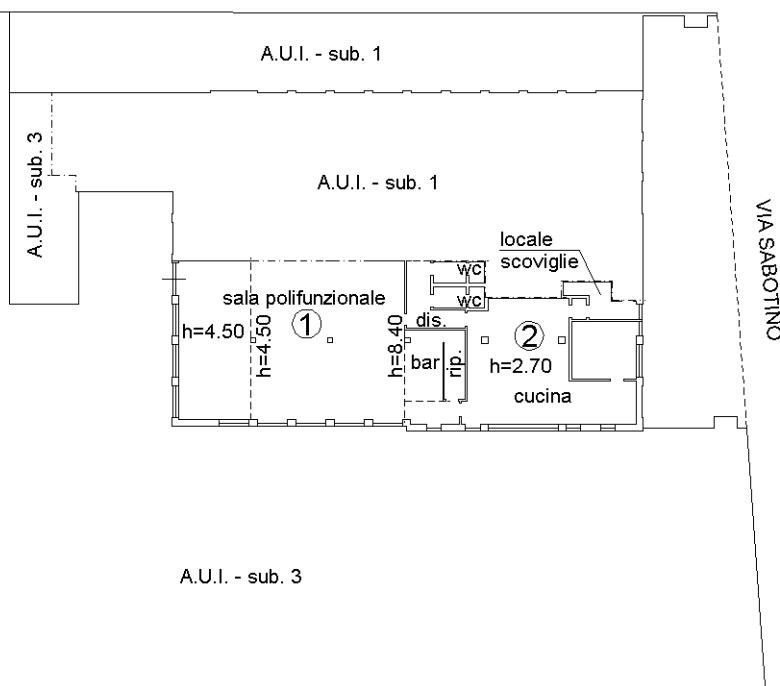

Ultima planimetria in atti



Totale schede: 1 - Formato di acquisizione: A4(210x297) - Formato stampa richiesto: A4(210x297)