
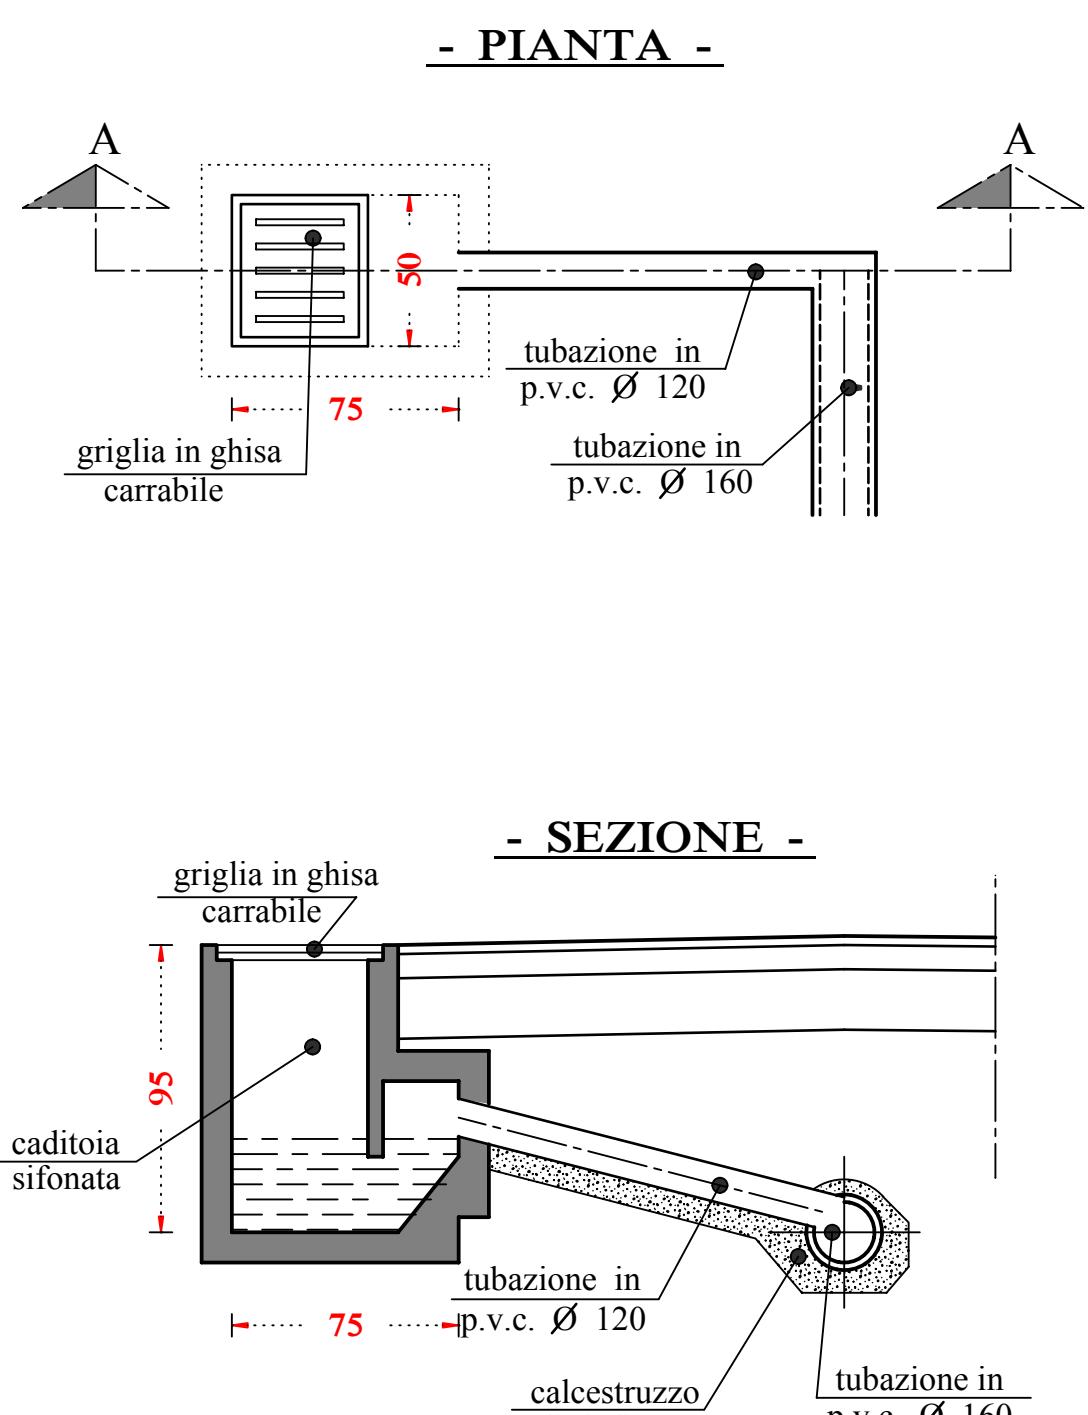
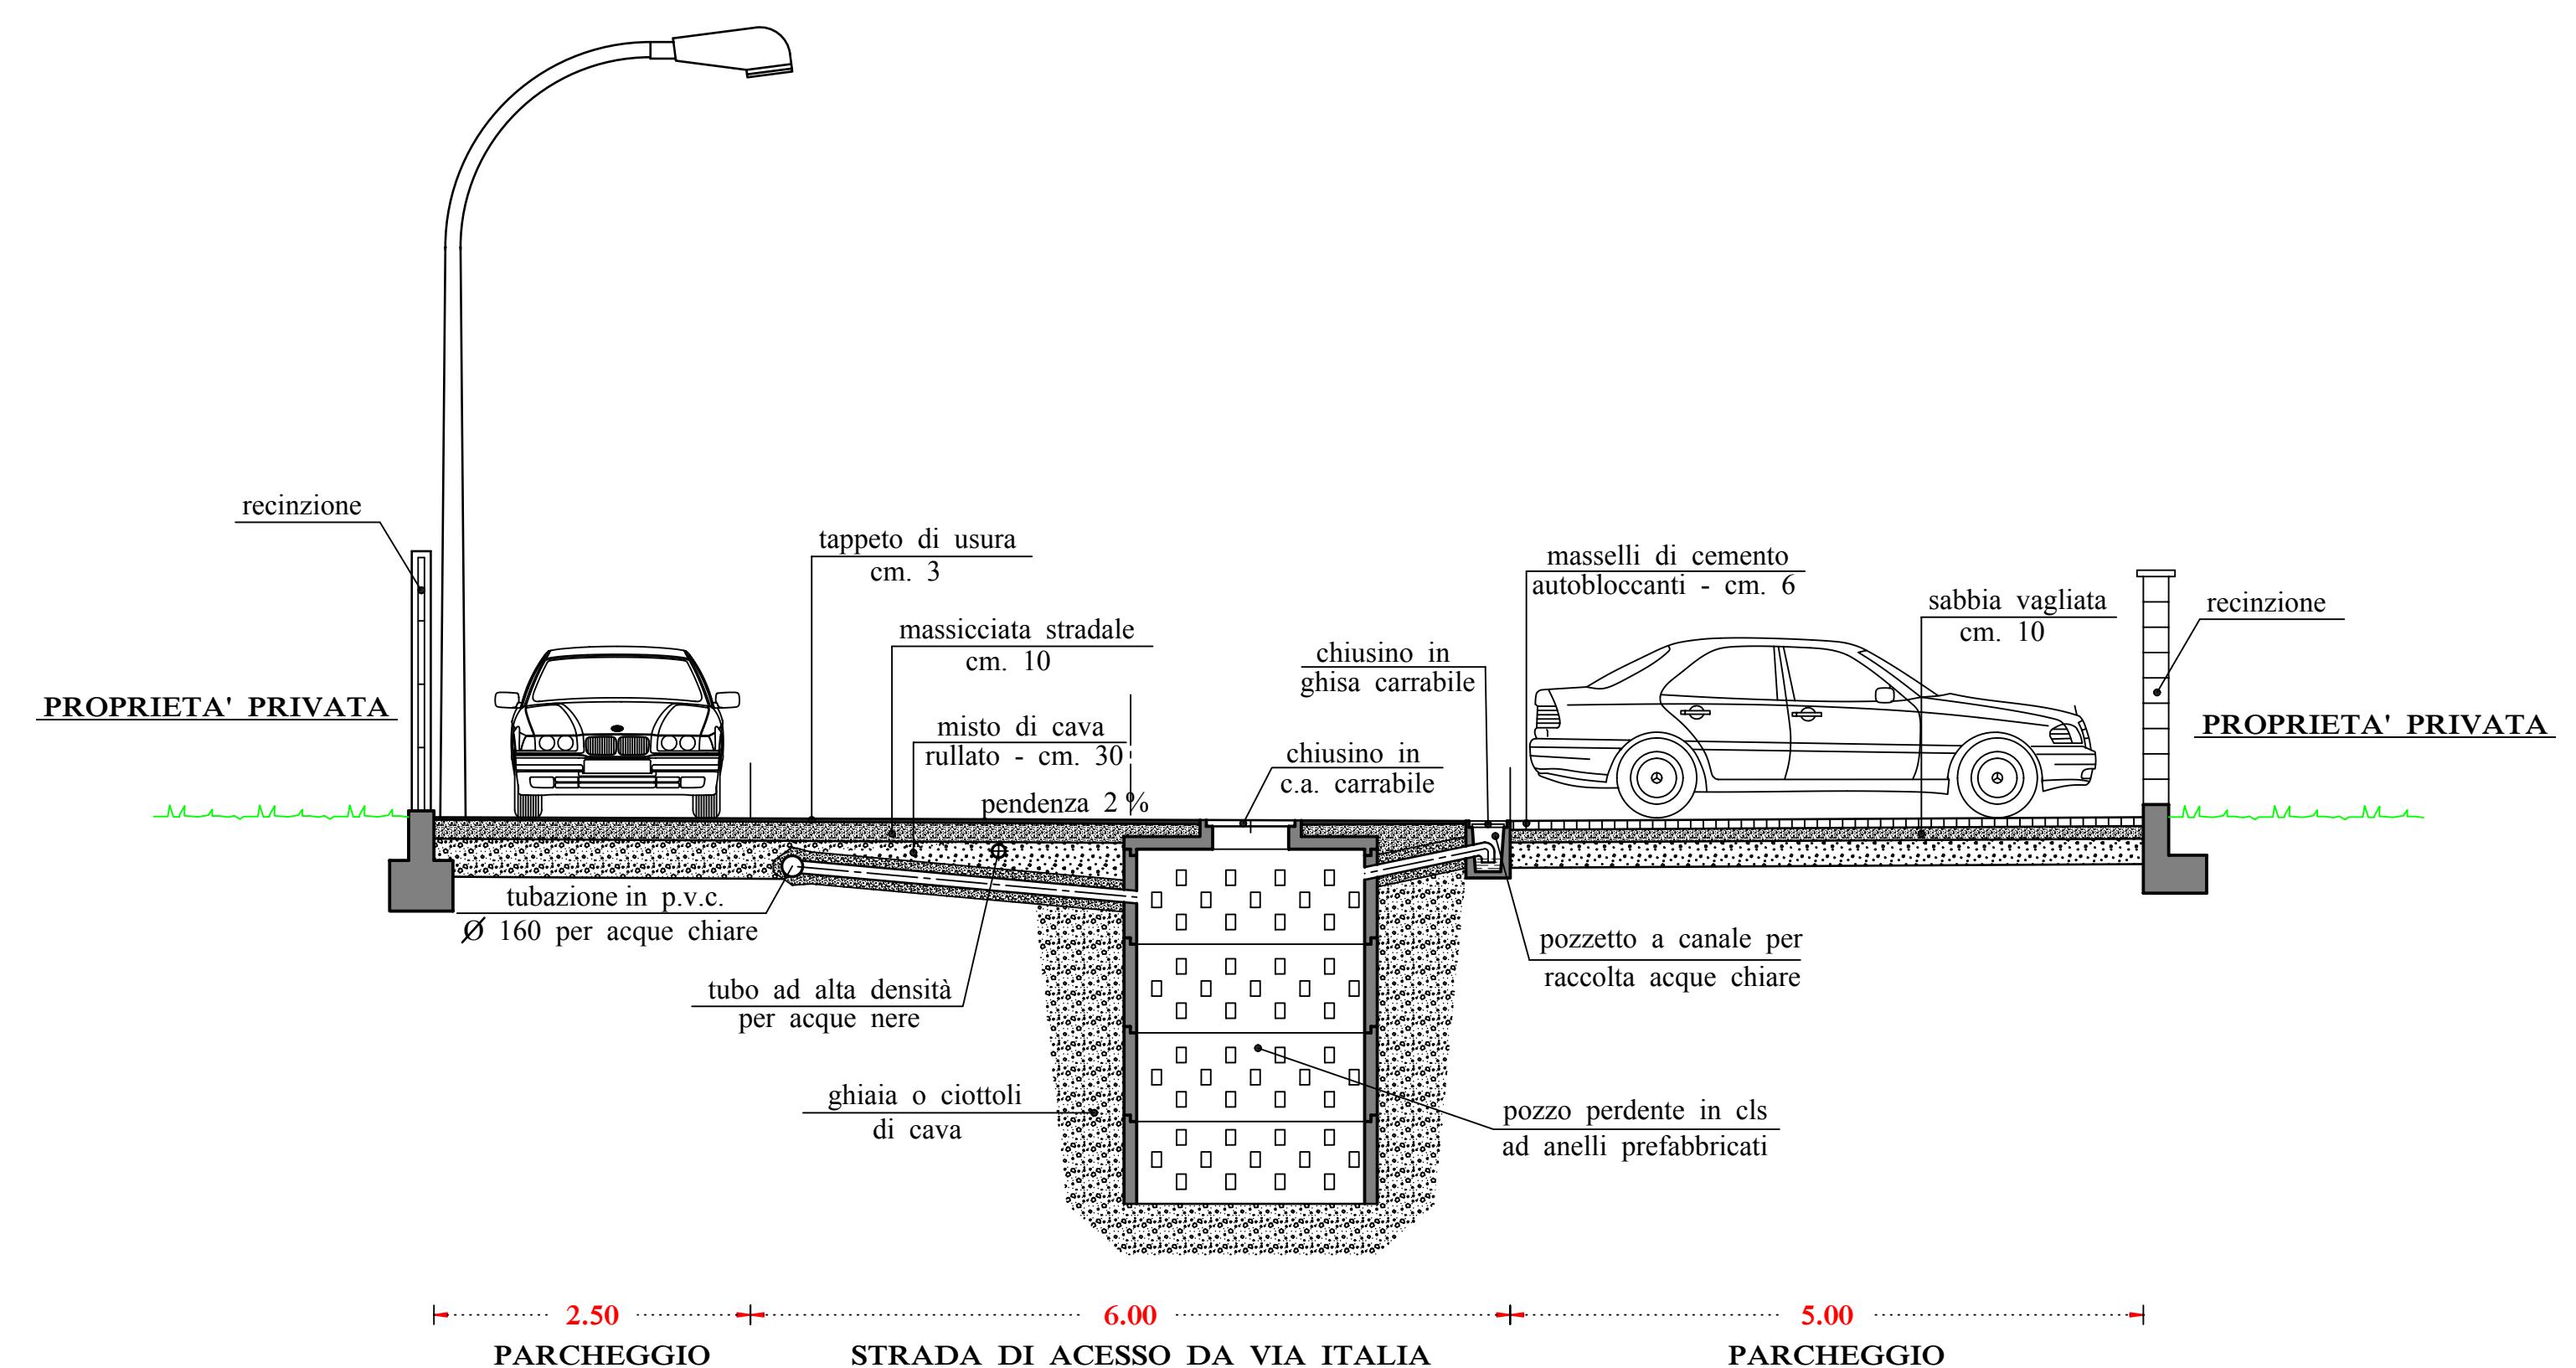
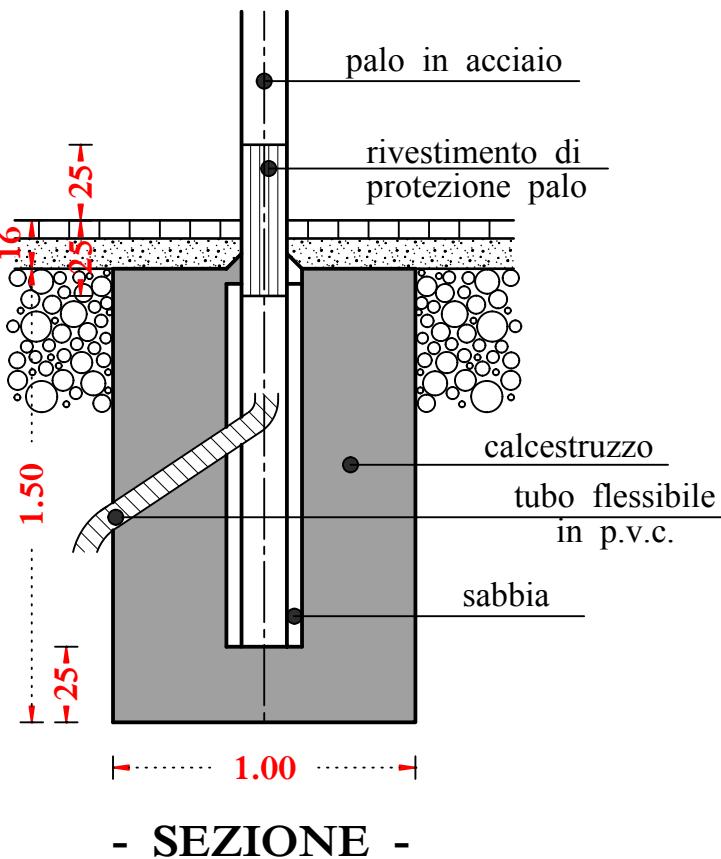
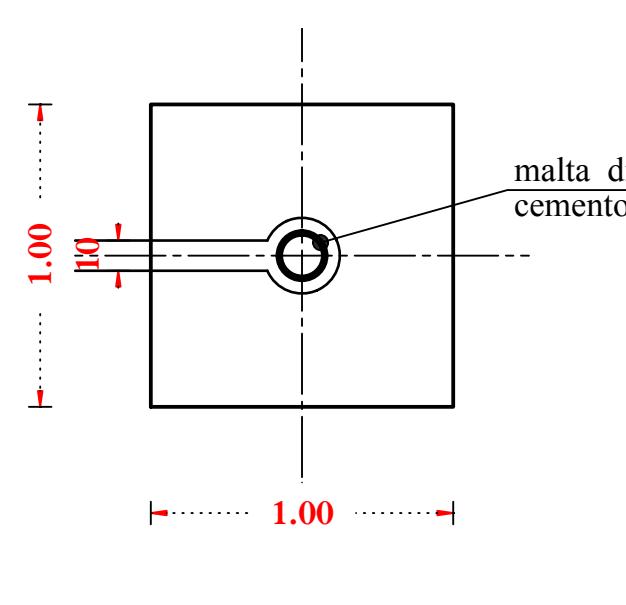


# **SEZIONE POZZETTO 70 x 50**

## **PUBBLICA ILLUMINAZIONE**

# PARTICOLARE PLINTO E COLLEGAMENTO PER PUBBLICA ILLUMINAZIONE STRADALE

# PARTICOLARE POZZETTI ENEL / SOLE

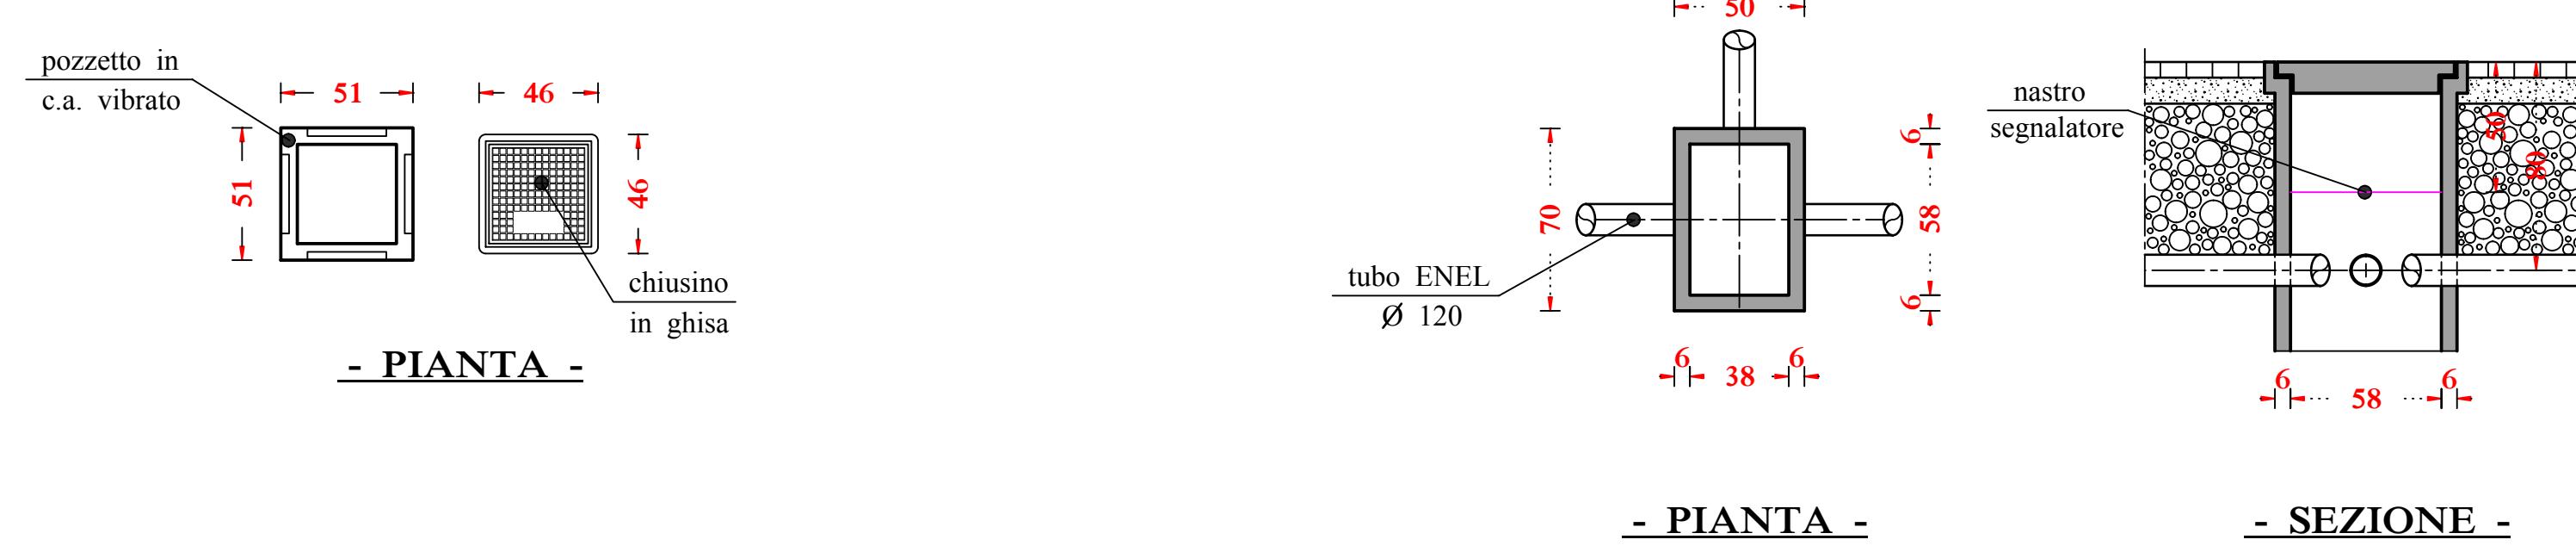


# **- PARTICOLARE PARCHEGGI -**

## **- SCALA 1 : 50 -**

# **- PARTICOLARE CADITOIA -**

## **- SCALA 1:25 -**

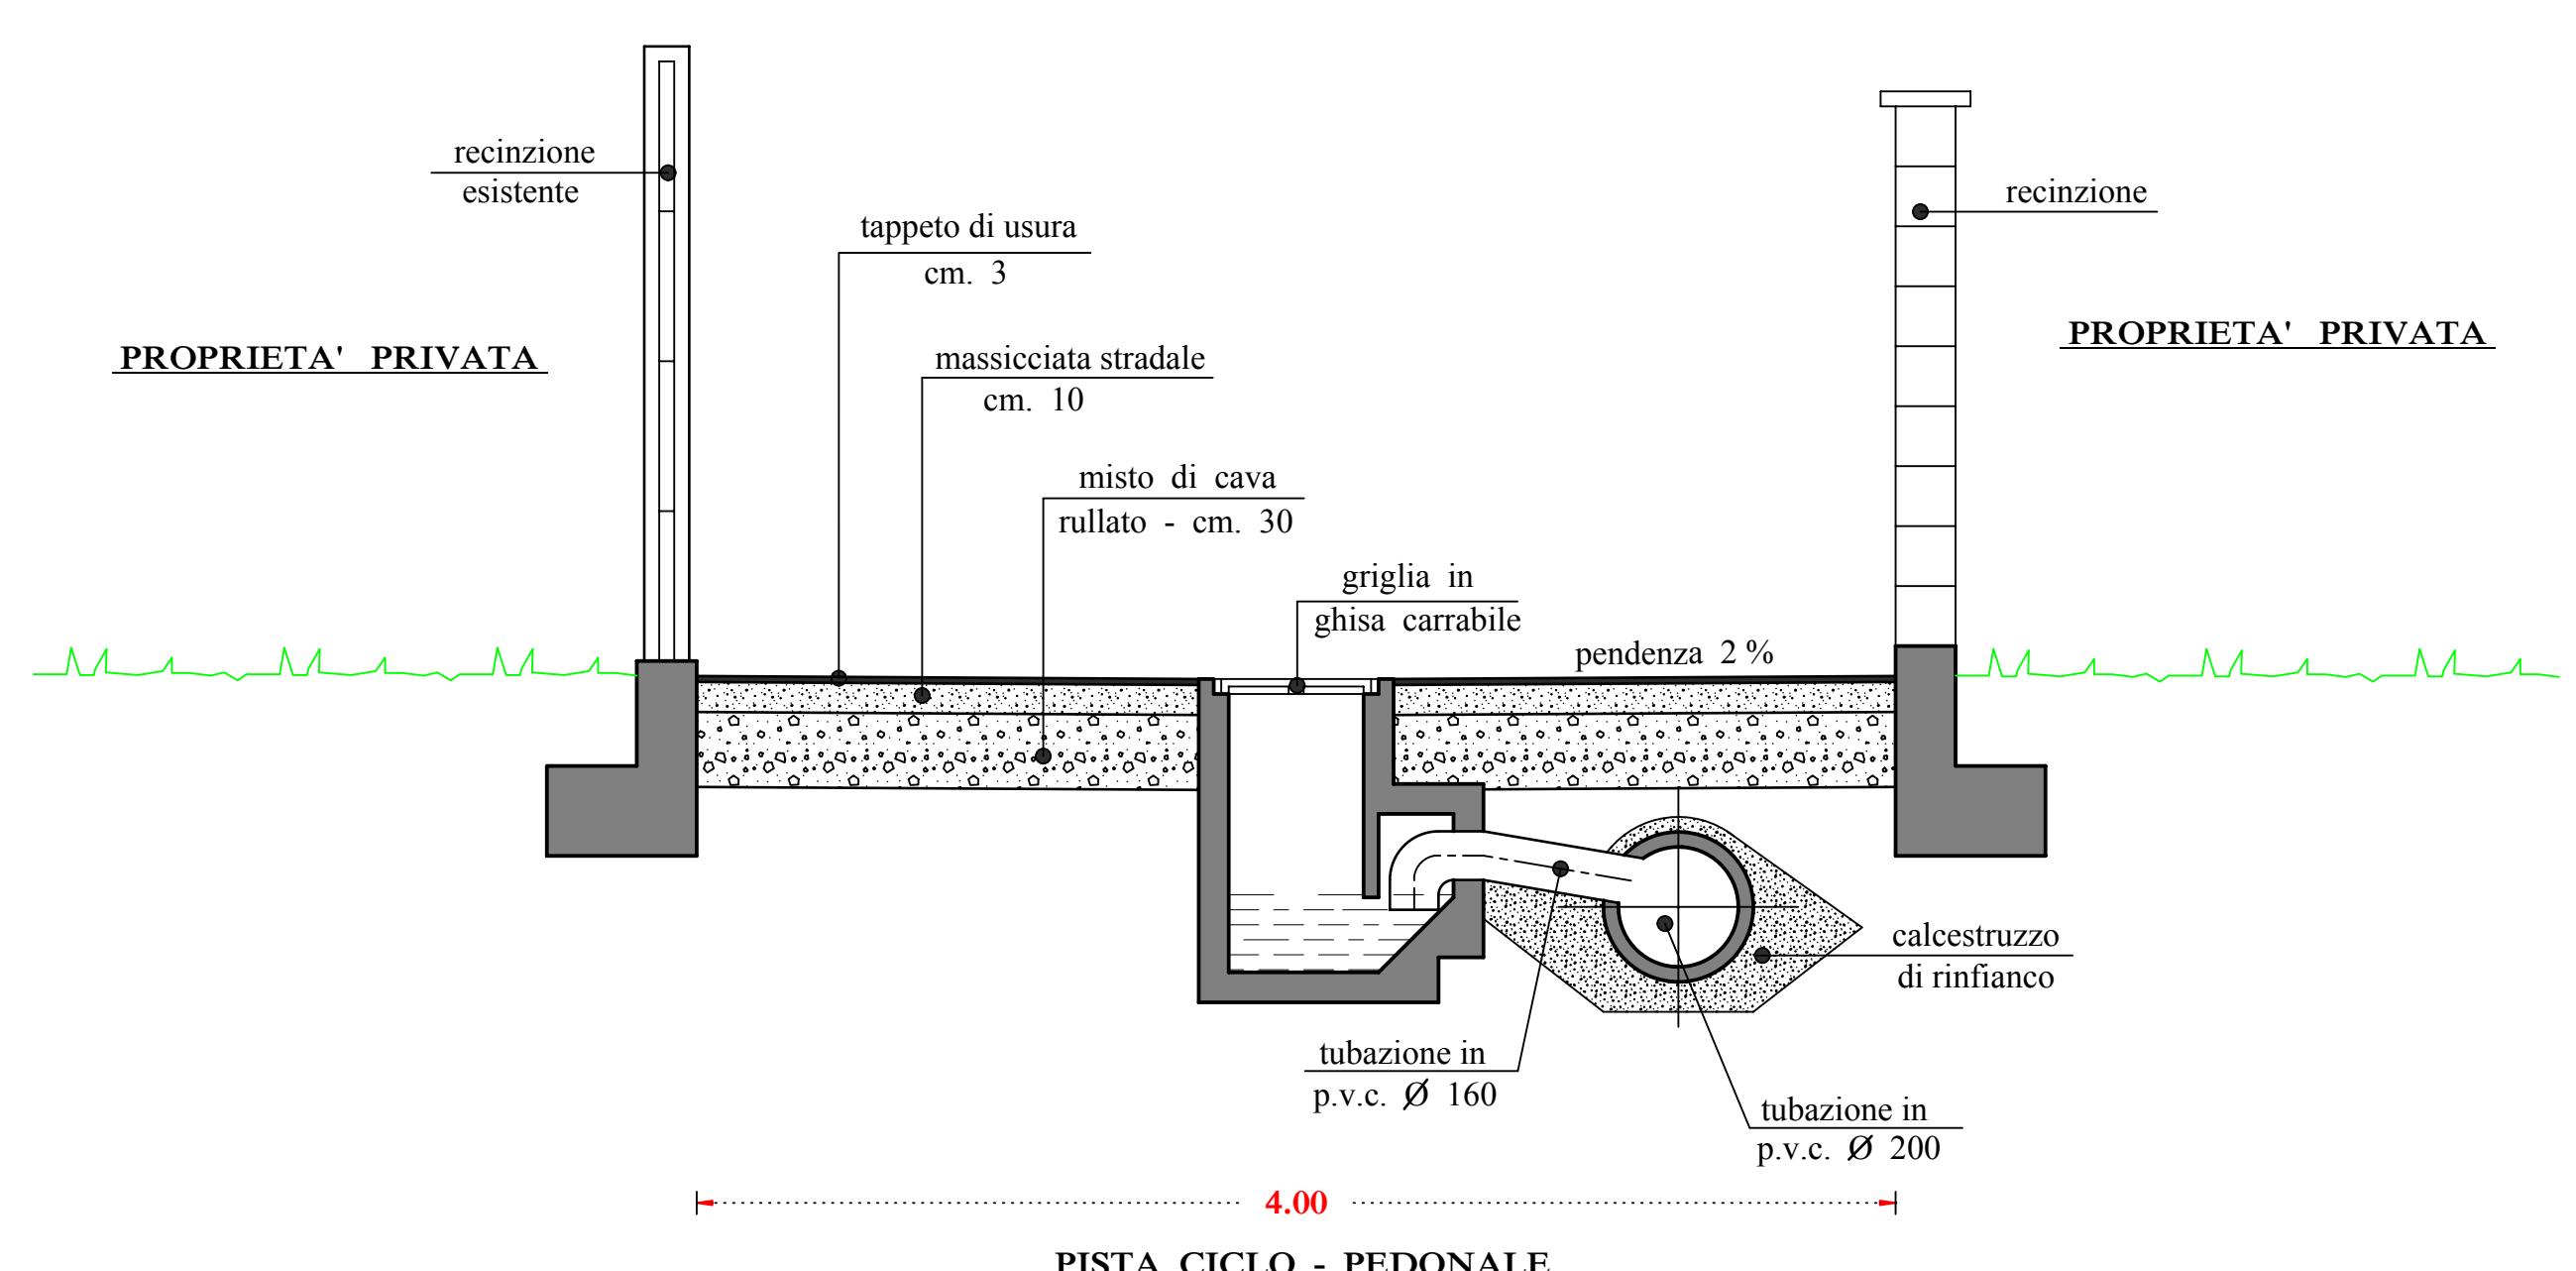

**- PARTICOLARE PISTA CICLO - PEDONALE -**

# COMUNE DI GORLA MAGGIORE

(Provincia di Varese)

## **- PROGRAMMA INTEGRATO DI INTERVENTO -**

(ai sensi dell'art. 87 e ss L.R. 11 marzo 2005 n. 12)

Committente:  
**'I.A.L. Immobiliare Alta Lombardia S.r.l.'**  
con sede in Gallarate, Via Luigi Maino n. 6

<u>IL SINDACO:</u>	<u>DELIBERA DI ADOZIONE</u>	TAVOLA NR.
.....	NR. .... DEL .....	<b>9</b>
<u>LA SOCIETA' COMMITTENTE:</u>	<u>DELIBERA DI APPROVAZIONE</u>	SCALA
<u>I.A.L. S.r.l.:</u>	NR. .... DEL .....	1 : 50 - 1 : 25
<u>I PROGETTISTI:</u>	.....	DATA
<u>Dott. Arch. GIORGIO VOLPI:</u>	.....	SETTEMBRE 2013
	.....	AGGIORNAMENTO
	.....	MAGGIO 2014
	.....	AGGIORNAMENTO