


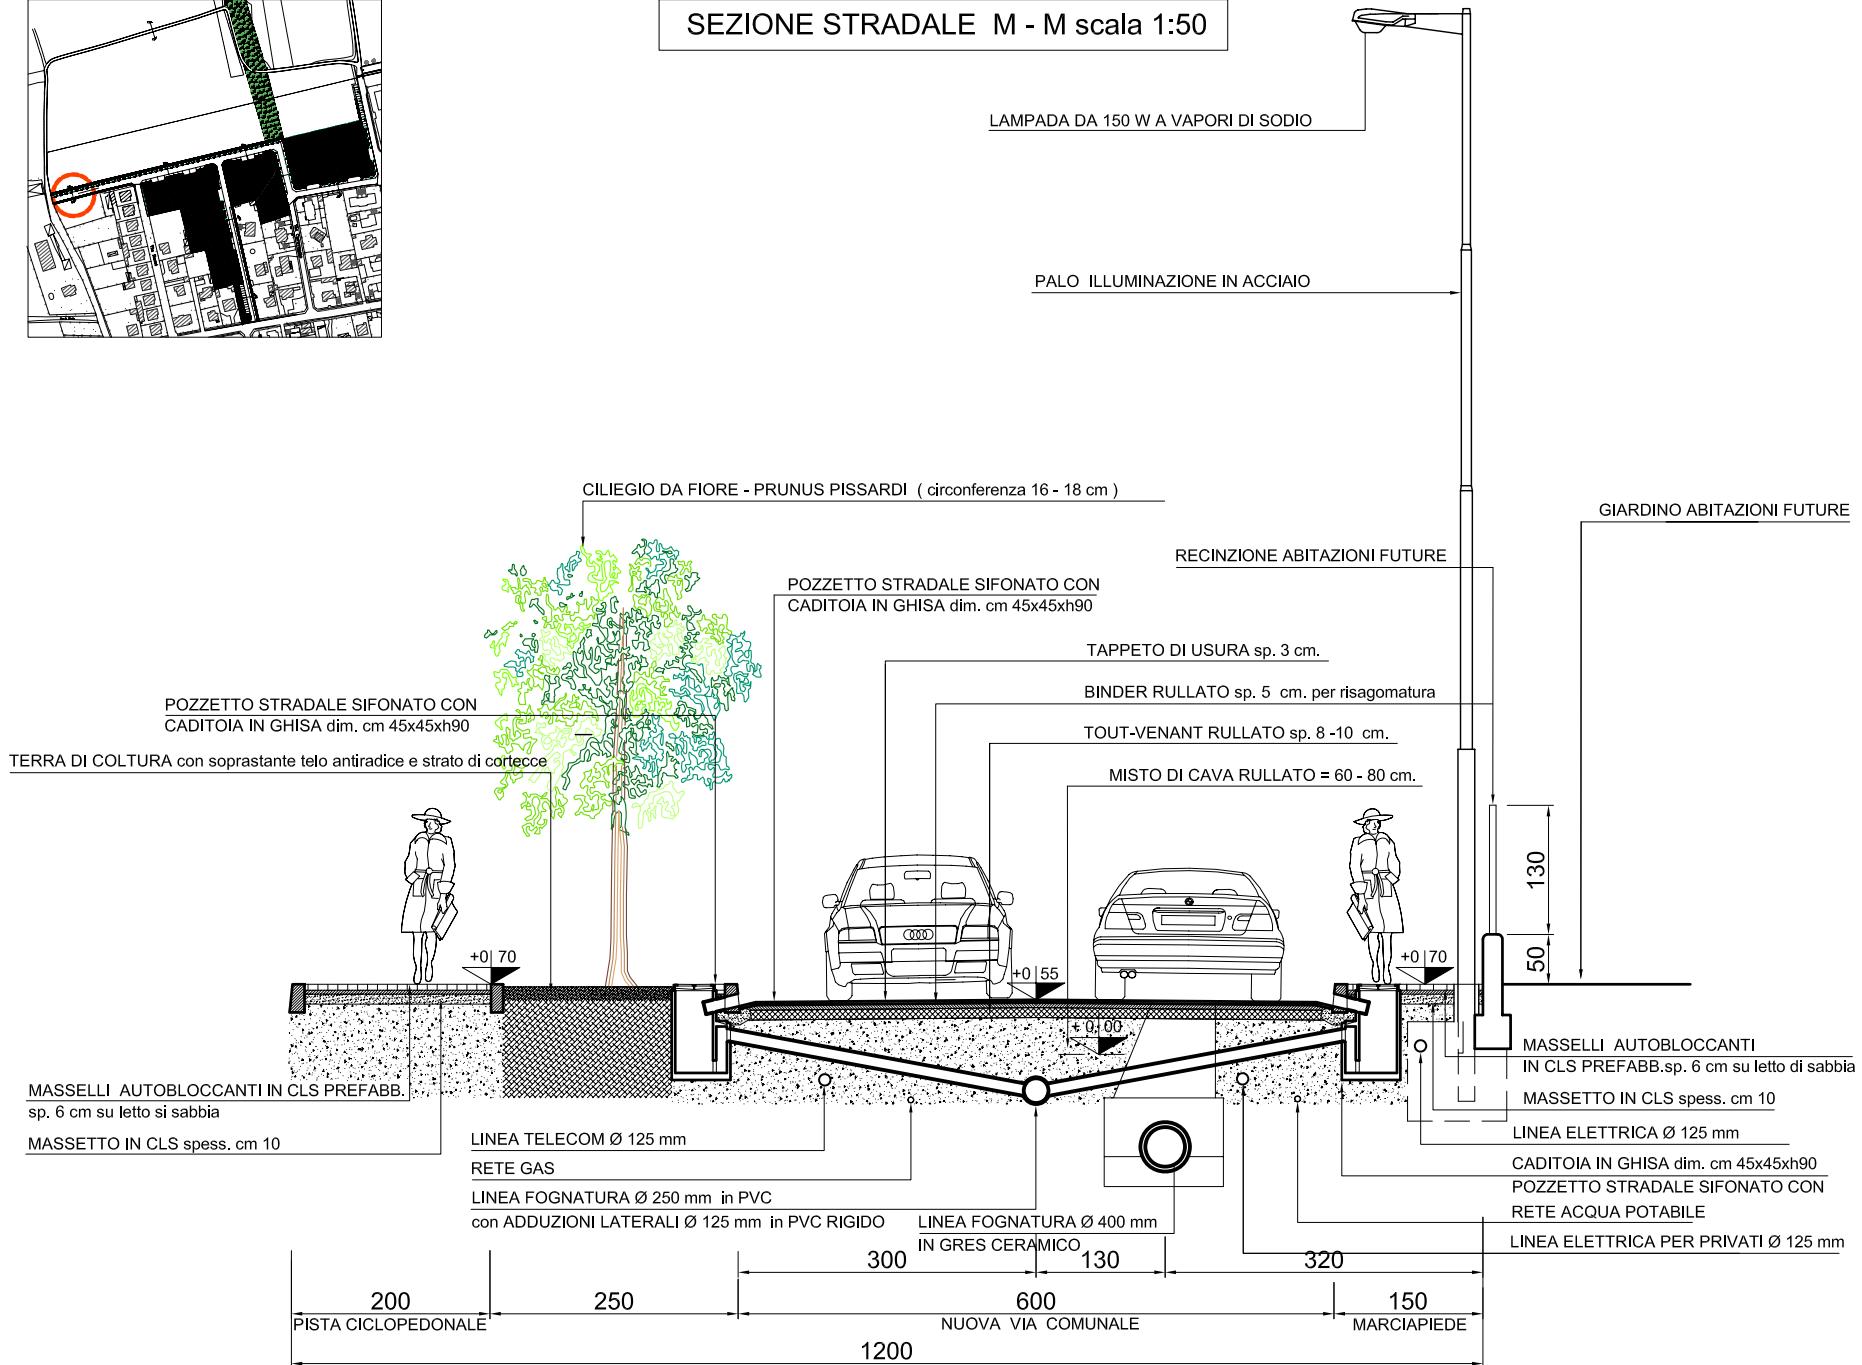

SEZIONE STRADALE M - M scala 1:50



**COMUNE DI GORLA MAGGIORE**

**PROPOSTA URBANISTICA PER ATTUAZIONE  
PIANO ESECUTIVO IN LOCALITA' SAN VITALE**

**PARTICOLARI OPERE DI URBANIZZAZIONE  
SEZIONE M - M  
(1:50)**

Progettisti:  
Dott. Arch. A. Beia

Dott. Arch. A. Colombo

AGGIORNAMENTO: 18 APRILE 2014

TAVOLA

**S1**