




SEZIONE STRADALE P - P scala 1:50

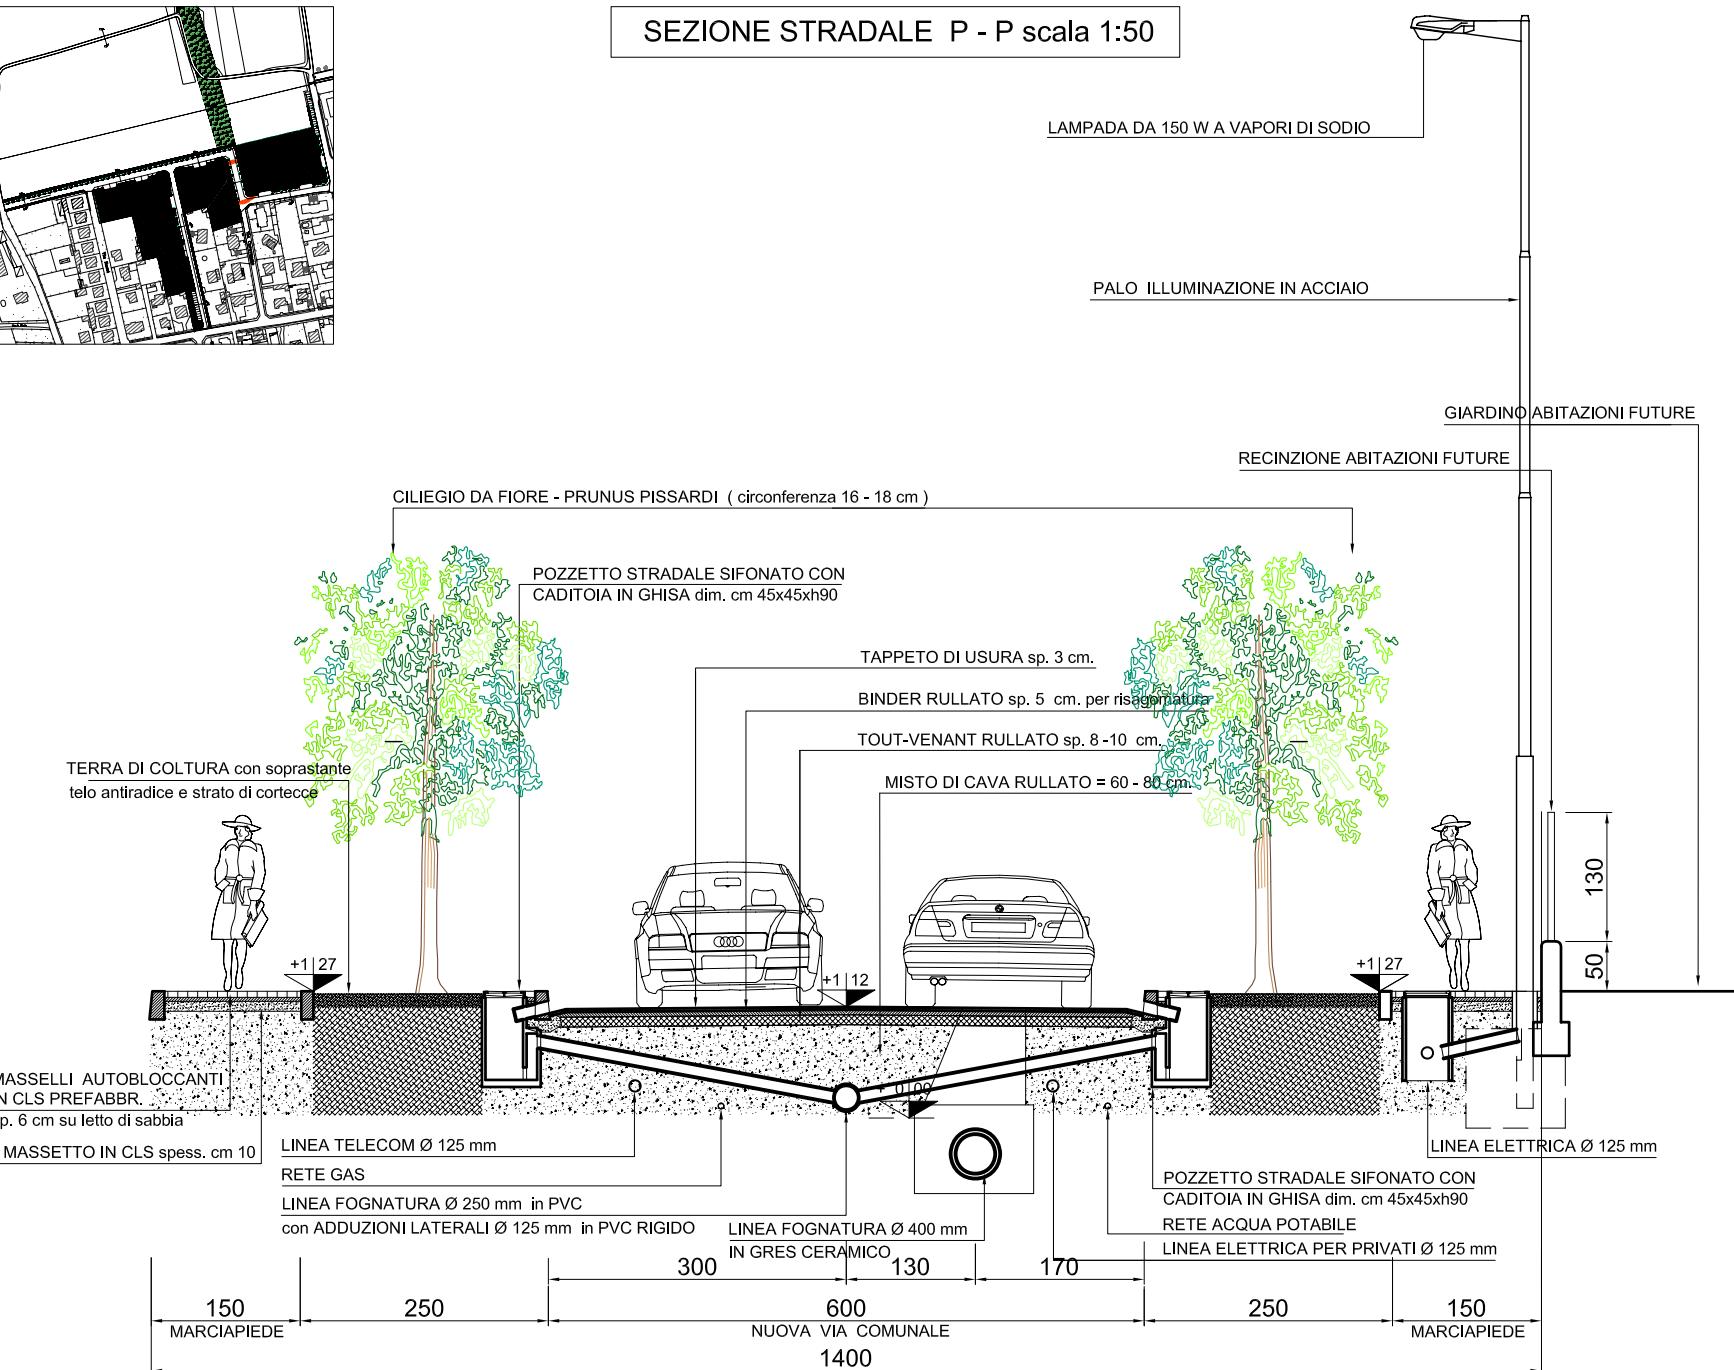

**COMUNE DI GORLA MAGGIORE**

**PROPOSTA URBANISTICA PER ATTUAZIONE  
PIANO ESECUTIVO IN LOCALITA' SAN VITALE**

PARTICOLARI OPERE DI URBANIZZAZIONE  
SEZIONE P - P  
(1:50)

Progettisti:  
Dott. Arch. A. Beia

Dott. Arch. A. Colombo

AGGIORNAMENTO: 18 APRILE 2014

TAVOLA

**S4**