



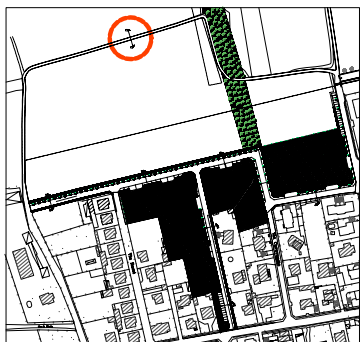

SEZIONE STRADALE C - C scala 1:50

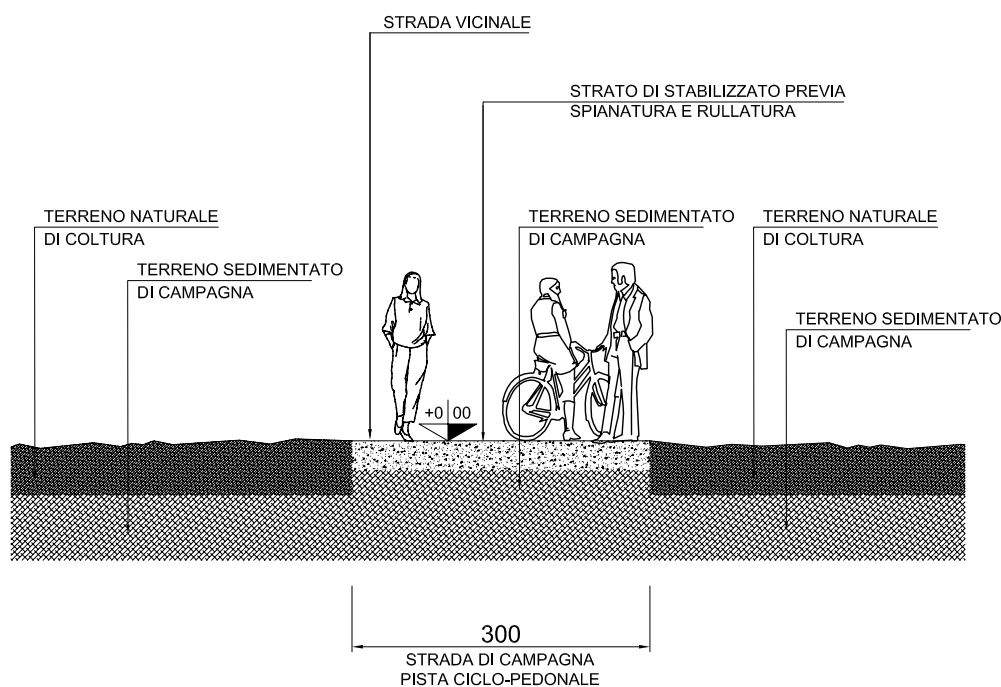

COMUNE DI GORLA MAGGIORE

PROPOSTA URBANISTICA PER ATTUAZIONE
PIANO ESECUTIVO IN LOCALITA' SAN VITALE

PARTICOLARI OPERE DI URBANIZZAZIONE
SEZIONE C - C
(1:50)

Progettisti:
Dott. Arch. A. Beia

Dott. Arch. A. Colombo

AGGIORNAMENTO: 18 APRILE 2014

TAVOLA

S8