



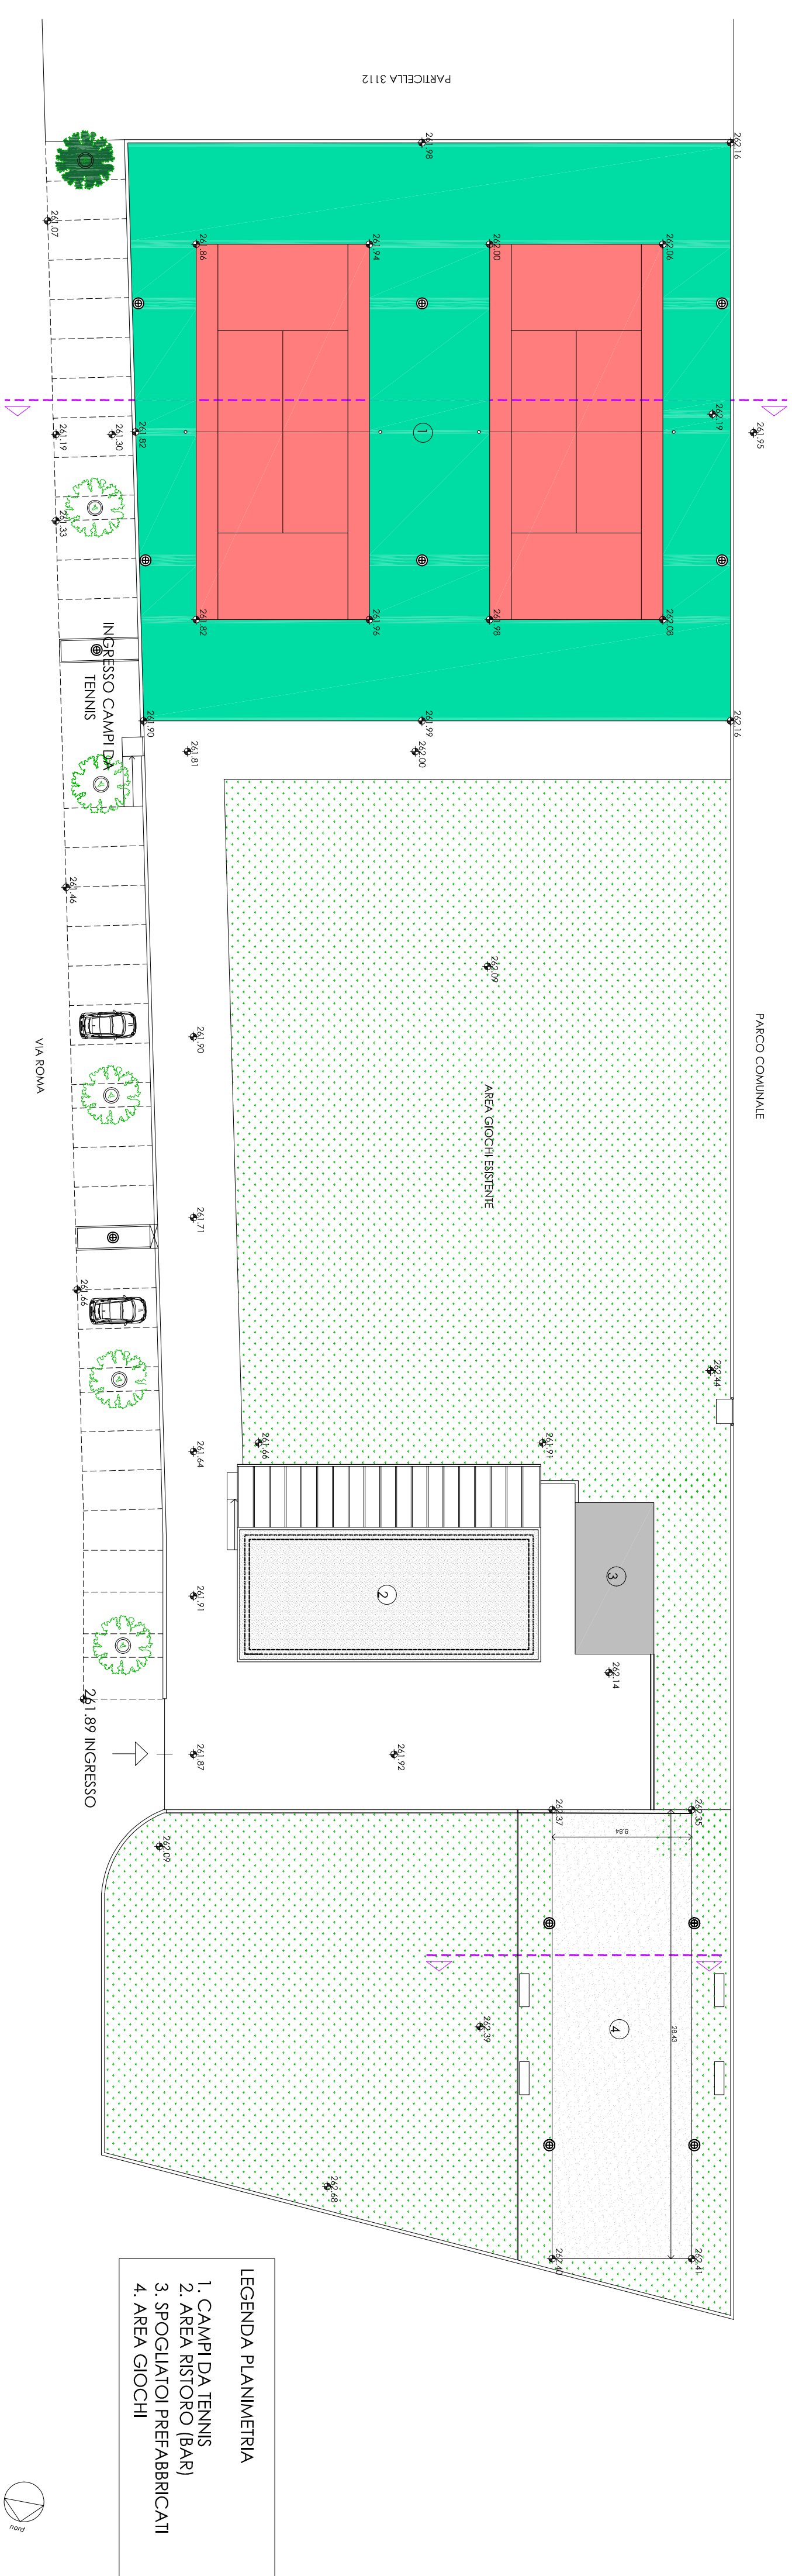

LEGENDA PLANIMETRIA

1. CAMPI DA TENNIS
2. AREA RISTORO (BAR)
3. SPOGLIATOI PREFABBRICATI
4. AREA GIOCHI

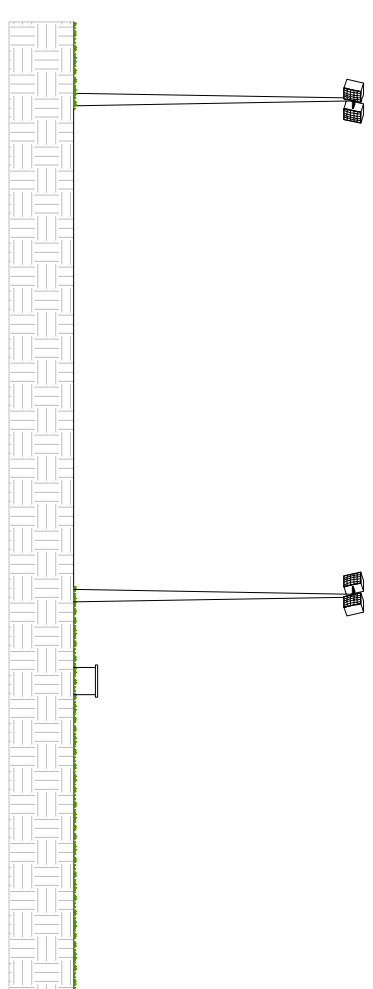

SEZIONE AREA GIOCHI - SCALA 1:100



SEZIONE CAMPI TENNIS - SCALA 1:100