


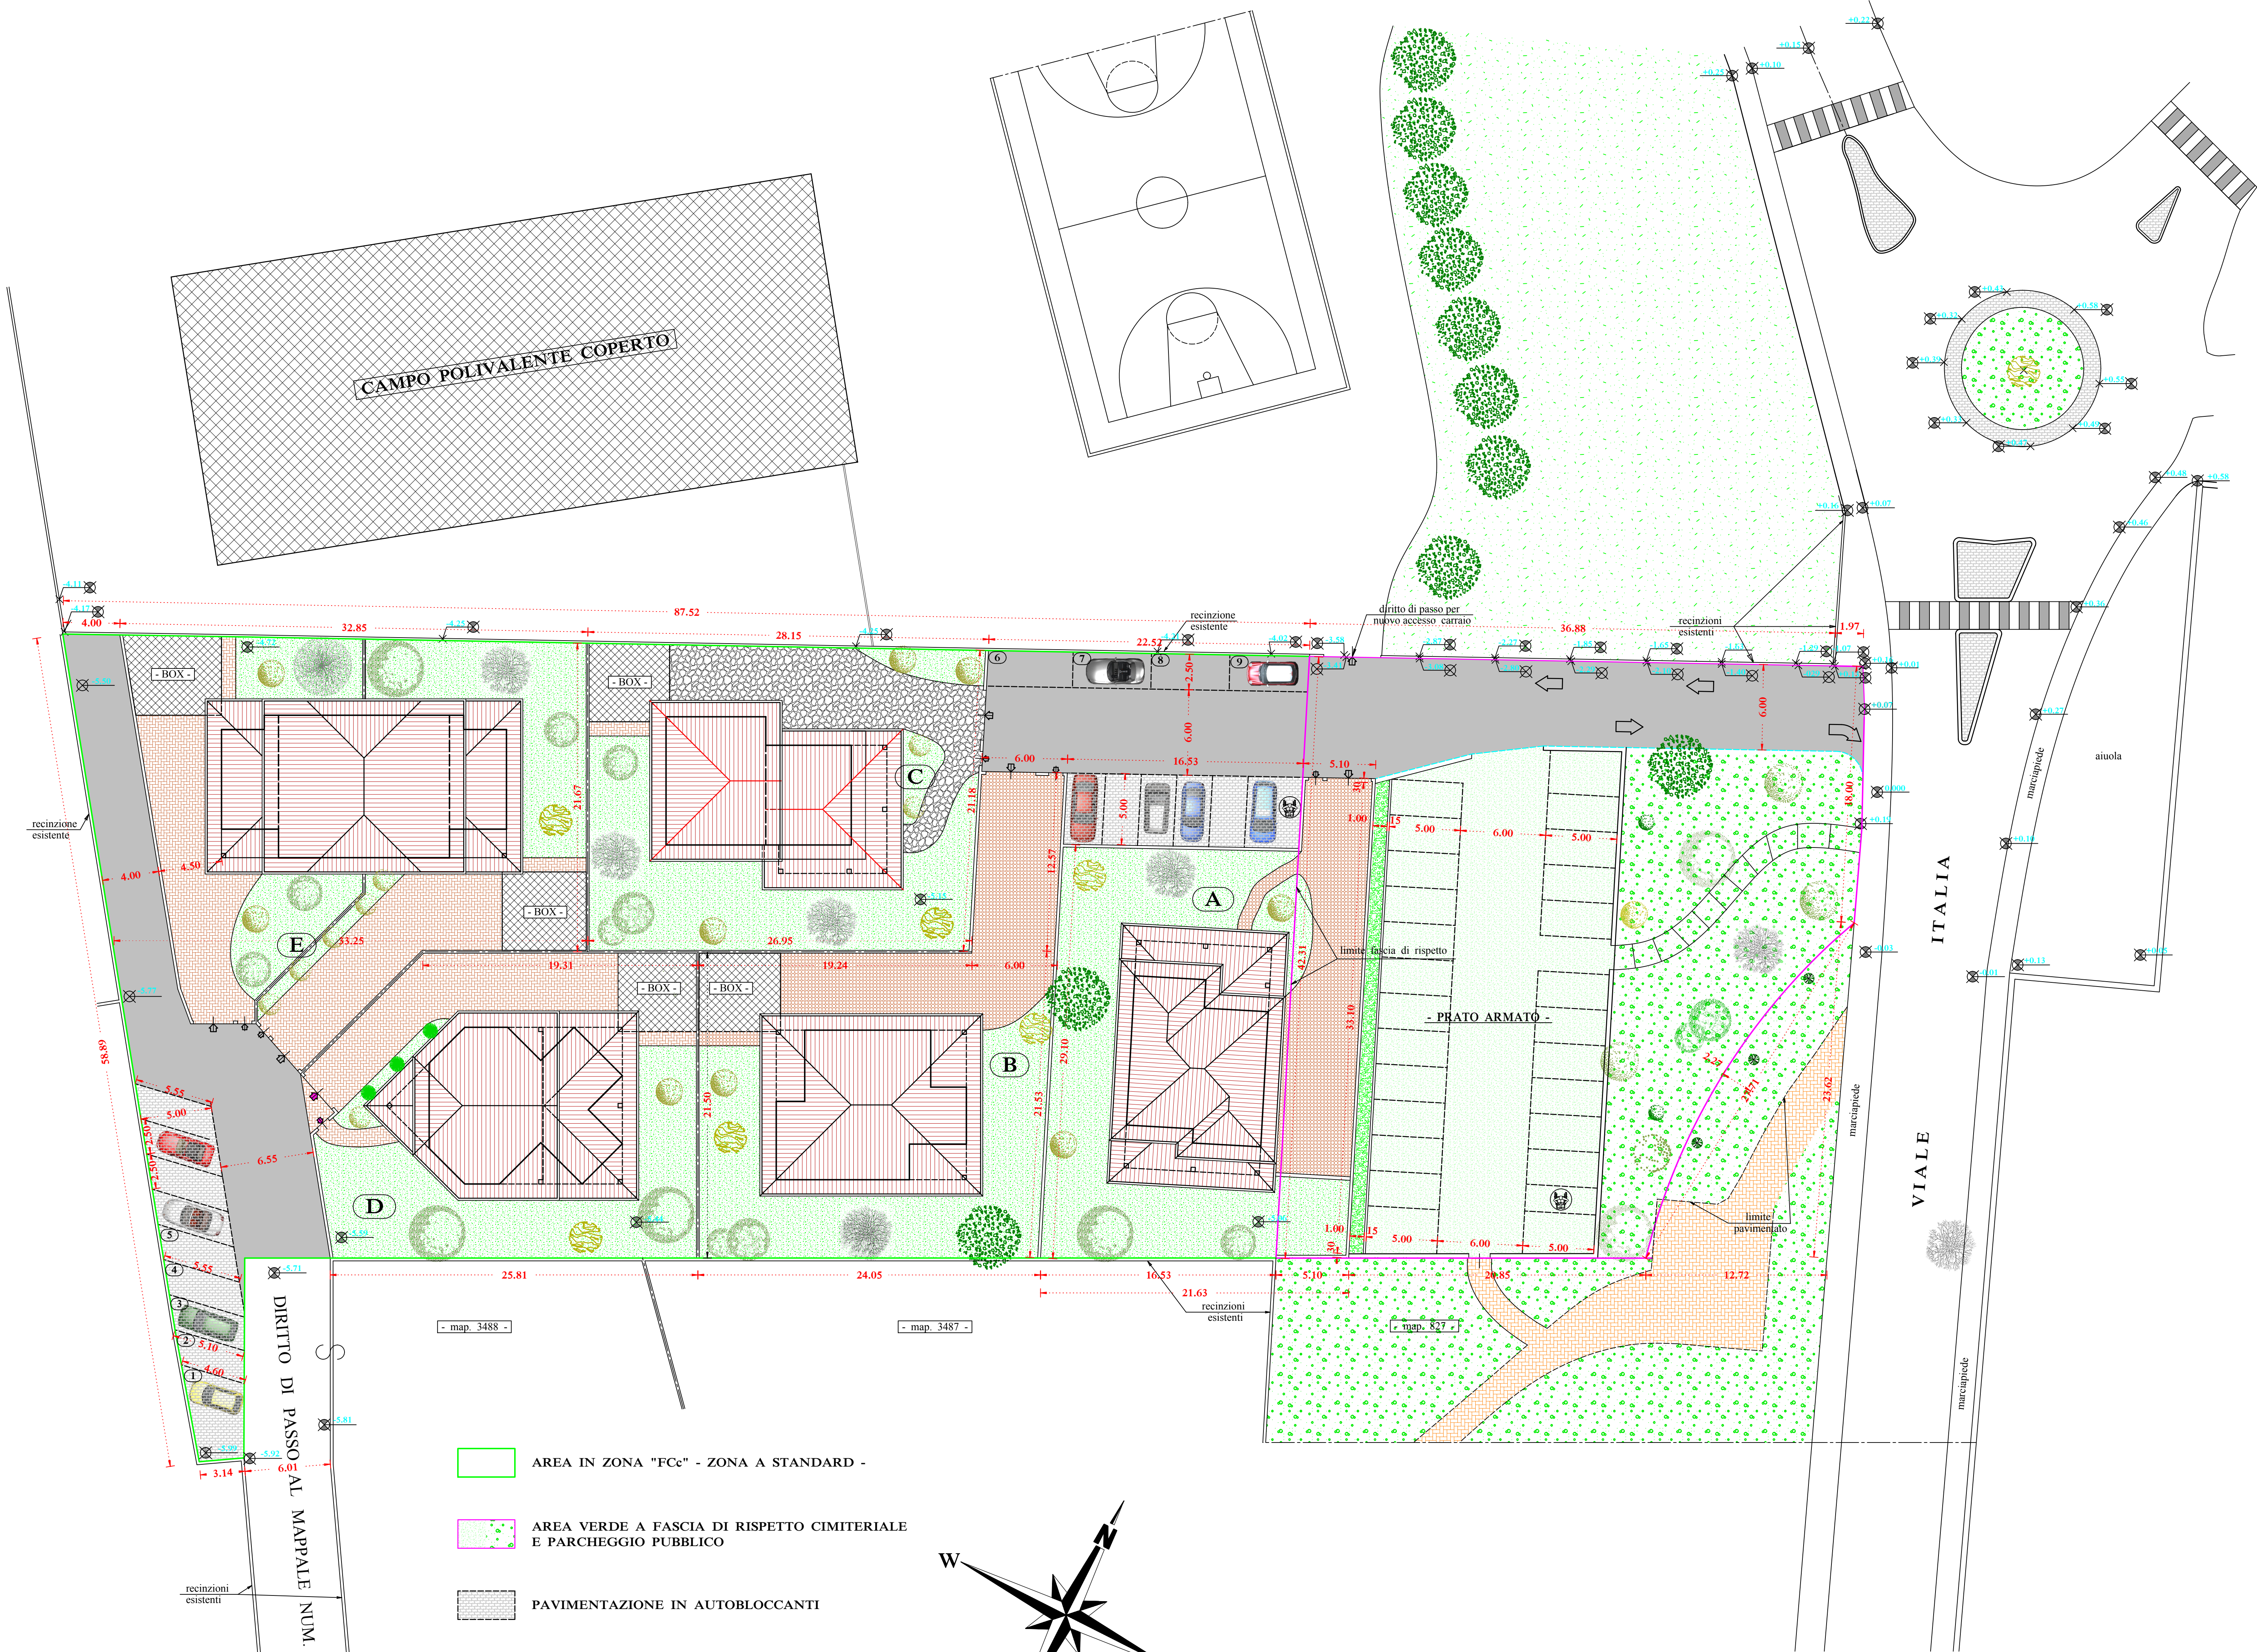


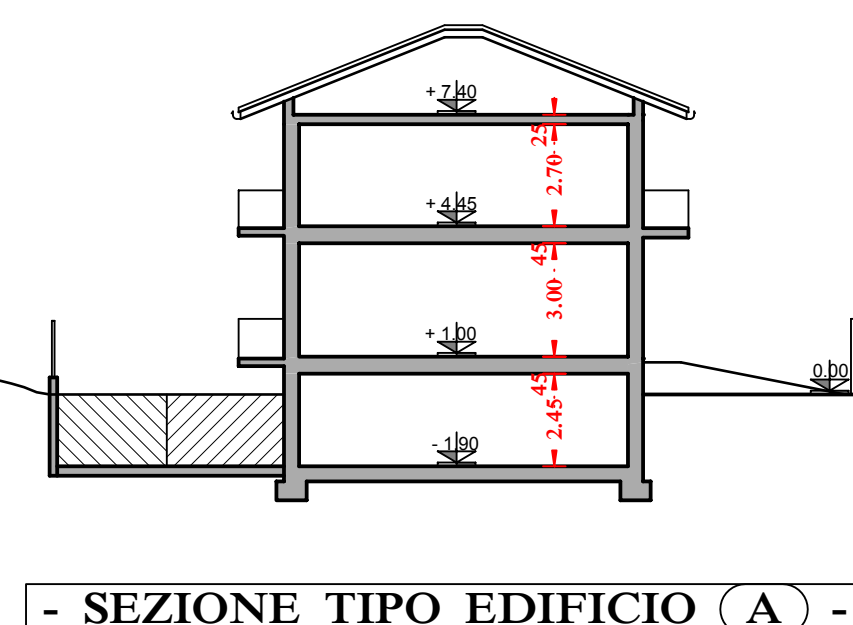


- AREA IN ZONA "FCc" - ZONA A STANDARD -
- AREA VERDE A FASCIA DI RISPETTO CIMITERIALE E PARCHEGGIO PUBBLICO
- PAVIMENTAZIONE IN AUTOBLOCCANTI
- PAVIMENTAZIONE IN ASFALTO

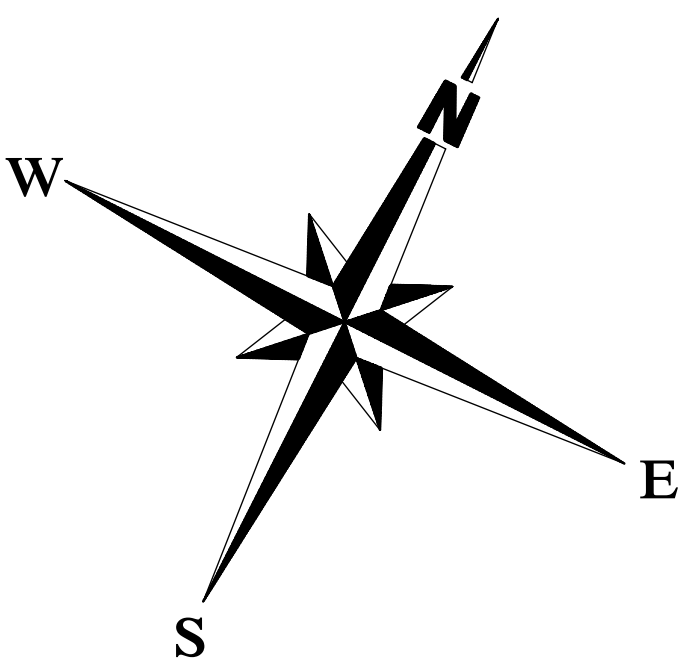


- SEZIONE TIPO EDIFICIO (A) -

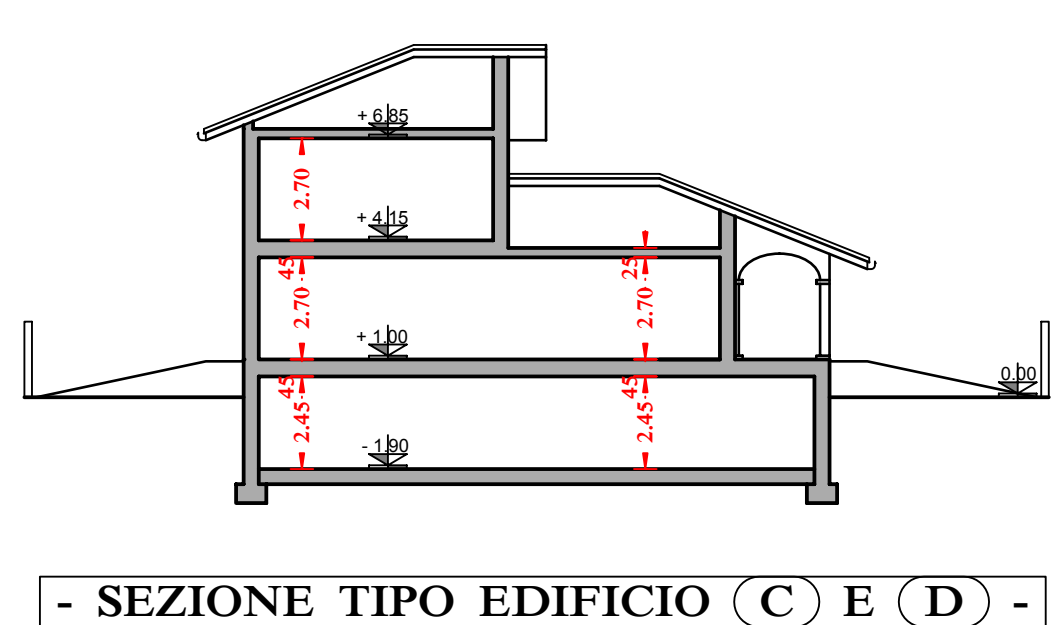

- SEZIONE TIPO EDIFICIO (C) E (D) -

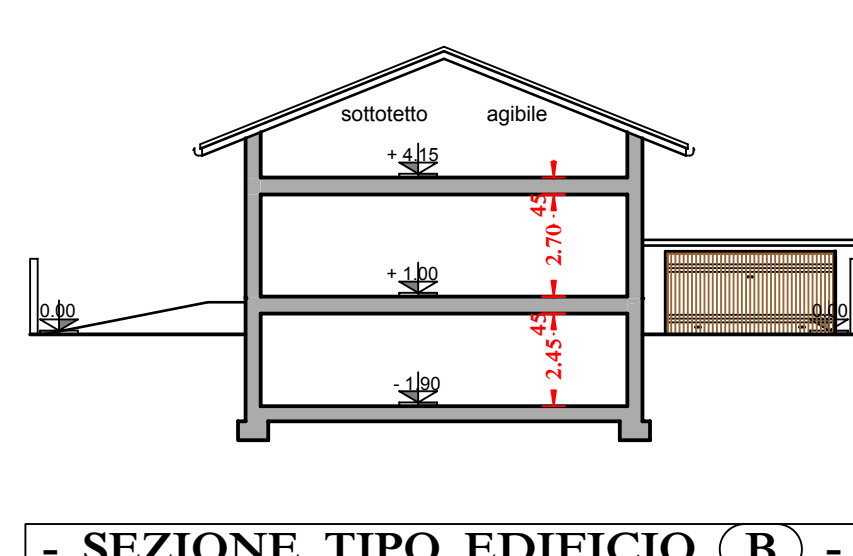

- SEZIONE TIPO EDIFICIO (B) -

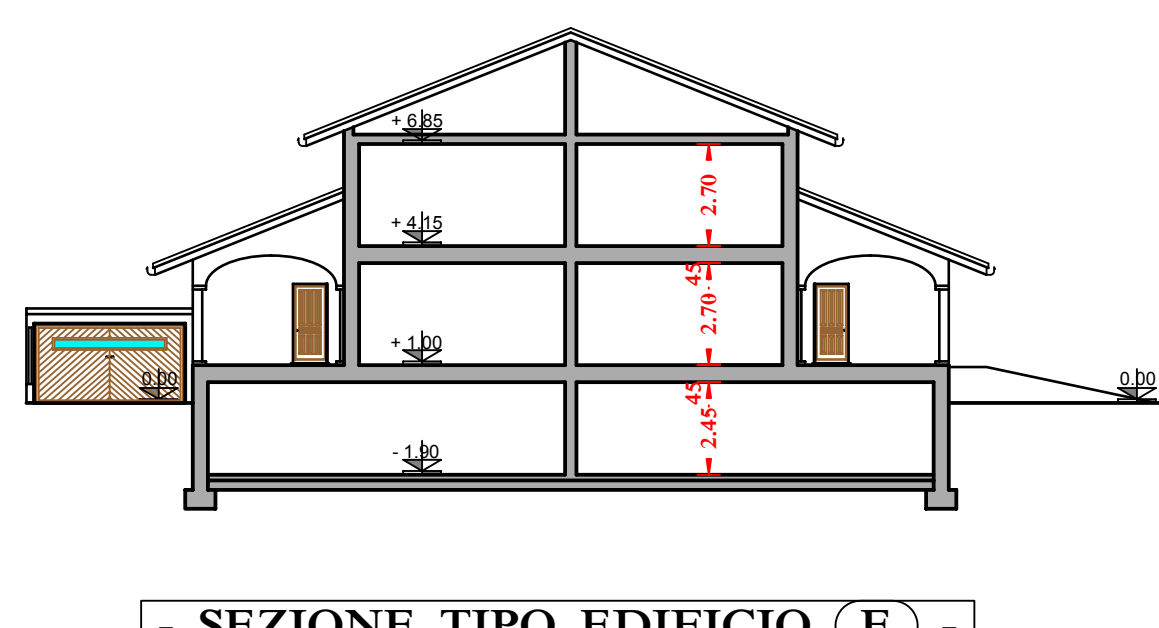

- SEZIONE TIPO EDIFICIO (E) -

LOTTO	SUPERFICIE NETTA	SUPERFICIE COMPLESSIVA	VOLUME A DISPOSIZIONE
(A)	mq. 478 + 169	mq. 647	mc. 420
(B)	mq. 606	mq. 606	mc. 300
(C)	mq. 590	mq. 590	mc. 300
(D)	mq. 549	mq. 549	mc. 280
(E)	mq. 765	mq. 765	mc. 511
TOTALI	mq. 2.988 + 169	mq. 3.157	mc. 1.811
AREE IN CESSIONE:		mq. 377	
AREA PER SPAZI COMUNI (STRADE DI ACCESSO):		mq. 258	
AREA A FASCIA DI RISPETTO CIMITERIALE:		mq. 1.443	
SUPERFICIE TOTALE: 2.988 + 377 + 258 + 1.443 =		mq. 5.066	

COMUNE DI GORLA MAGGIORE
(Provincia di Varese)

- PROGRAMMA INTEGRATO DI INTERVENTO -
(ai sensi dell'art. 87 e ss L.R. 11 marzo 2005 n. 12)

Committente:
"I.A.L. Immobiliare Alta Lombardia S.r.l."
con sede in Gallarate, Via Luigi Maino n. 6

Titolo: **PROGETTO PLANIVOLUMETRICO E SEZIONI**

TIPO

L'INGEGNERE:

L'ARCHITETTO:

L'INGEGNERE:

L'ARCHITETTO:

L'INGEGNERE:

L'ARCHITETTO:

DELIBERA DI ADOZIONE
NR. DEL

DELIBERA DI APPROVAZIONE
NR. DEL

L'INGEGNERE:

L'ARCHITETTO:

L'INGEGNERE:

L'ARCHITETTO:

DELIBERA DI ADOZIONE
NR. DEL

DELIBERA DI APPROVAZIONE
NR. DEL

Geom. ROBERTO VIGNATI:

TAVOLA NR.
6

SCALA
1 : 200

DATA
SETTEMBRE 2013

AGGIORNAMENTO
AGOSTO 2014

AGGIORNAMENTO
NOVEMBRE 2014

AGGIORNAMENTO