


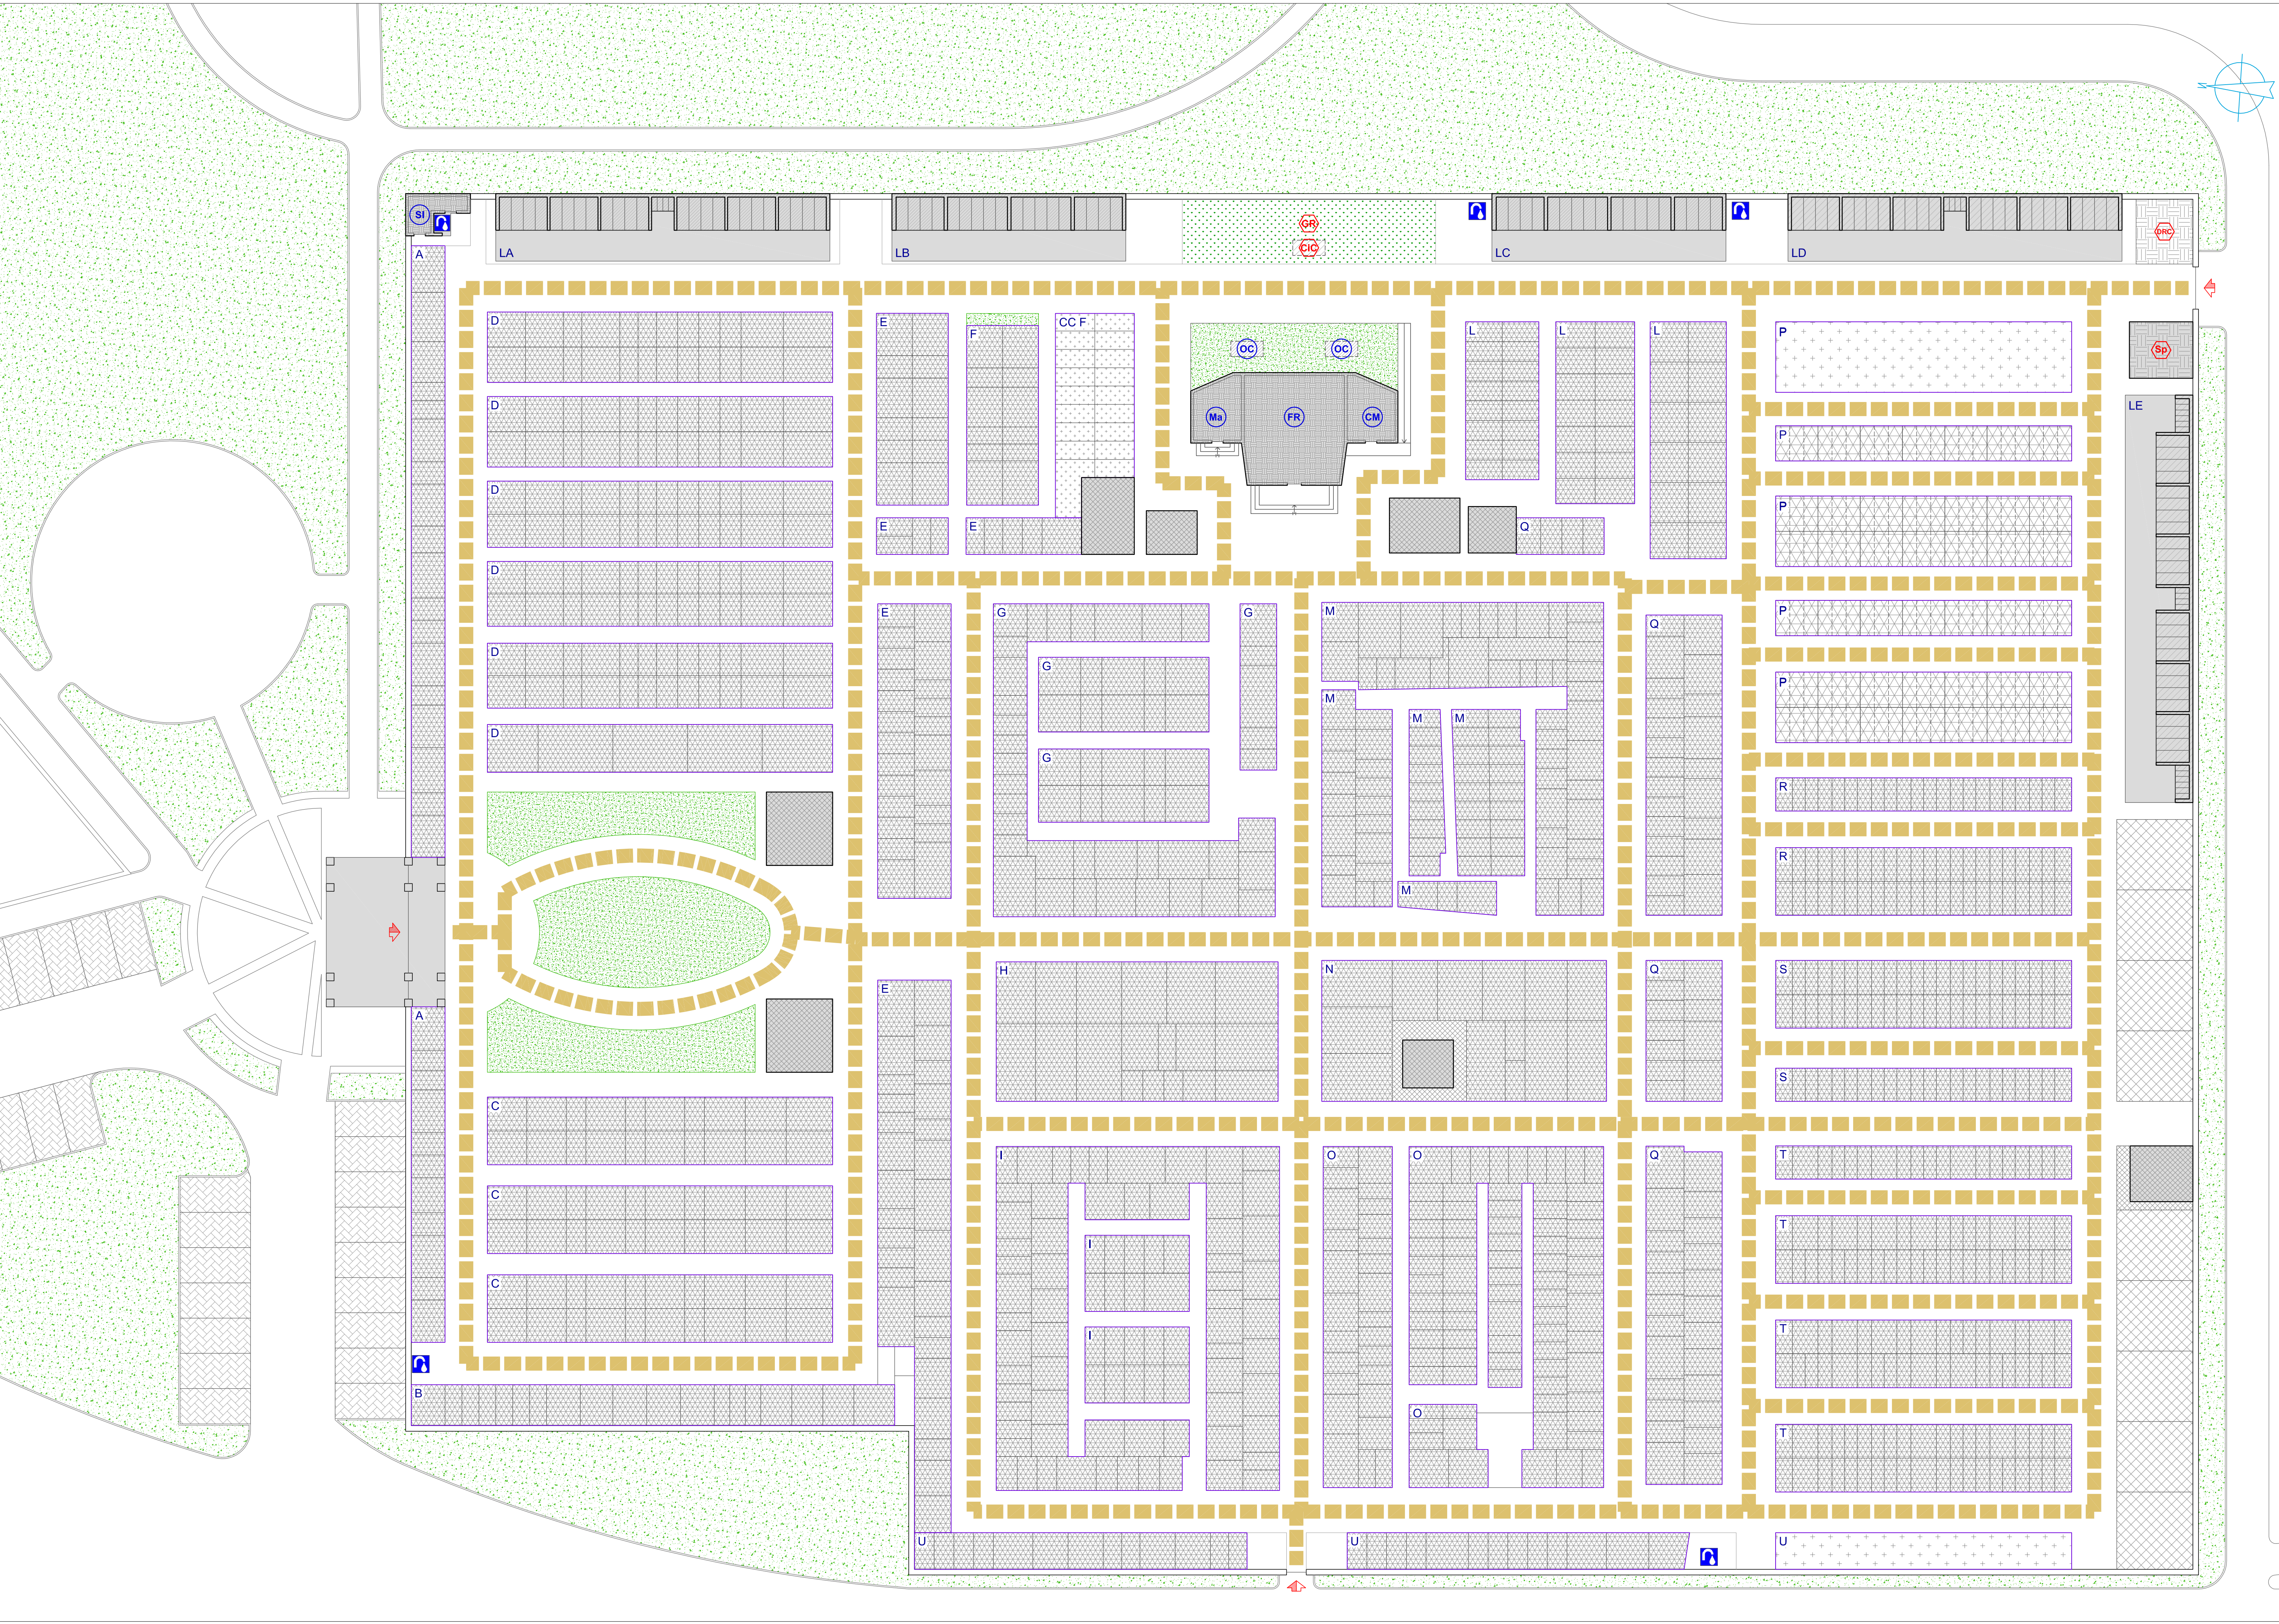

INGRESSO CARRABILE

EDIFICI

SETTORI

SERVIZI GENERALI ESISTENTI (SGE)

CAPPELLE GENTILIZIE E TOMBE DI FAMIGLIA ESISTENTI (CGE)

CAPPELLE GENTILIZIE E TOMBE DI FAMIGLIA IN PROGETTO (CGP)

LOCULI E OSSARI ESISTENTI (LOE)

LOCULI E OSSARI IN PROGETTO (LOP)

ACQUA

BLU - ELEMENTI ESISTENTI

ROSSO - ELEMENTI IN PROGETTO

MAGAZZINO

CAMERA MORTUARIA

SERVIZI IGIENICI

SPOGLIATOI

CAPPELLA FUNZIONI RELIGIOSE

OSSARIO COMUNE

CINERARIO COMUNE

GIARDINO DELLE RIMEMBRANZE

DEPOSITO RIFIUTI CIMITERIALI

TOMBE ESISTENTI (TE)

TOMBE IN PROGETTO (TP)

CAMPI COMUNI ESISTENTI (CCE)

CAMPI COMUNI IN PROGETTO (CCP)

GIARDINO DELLE RIMEMBRANZE

VERDE INTERNO (VI)

VERDE ESTERNO (VE)

VIABILITA' INTERNA CARRABILE (VIC)

Comune di

Gorla Maggiore

Provincia di Varese

Piano cimiteriale

L.R.n°22/2003

tavola

5b

1:200

planimetria cimitero piano terra

assetto generale - previsione e dotazioni

rev. 00 del 10/11/2008

allegata alla delibera di approvazione C. C. n° del . . .

il tecnico

Arch. Primo Bionda

il sindaco

il segretario

VIGER srl

Grandate (CO) via Madonna del Noce, 34 - tel. 031/564933 - fax, 031/72931144 - email: viger@v-ger.it