


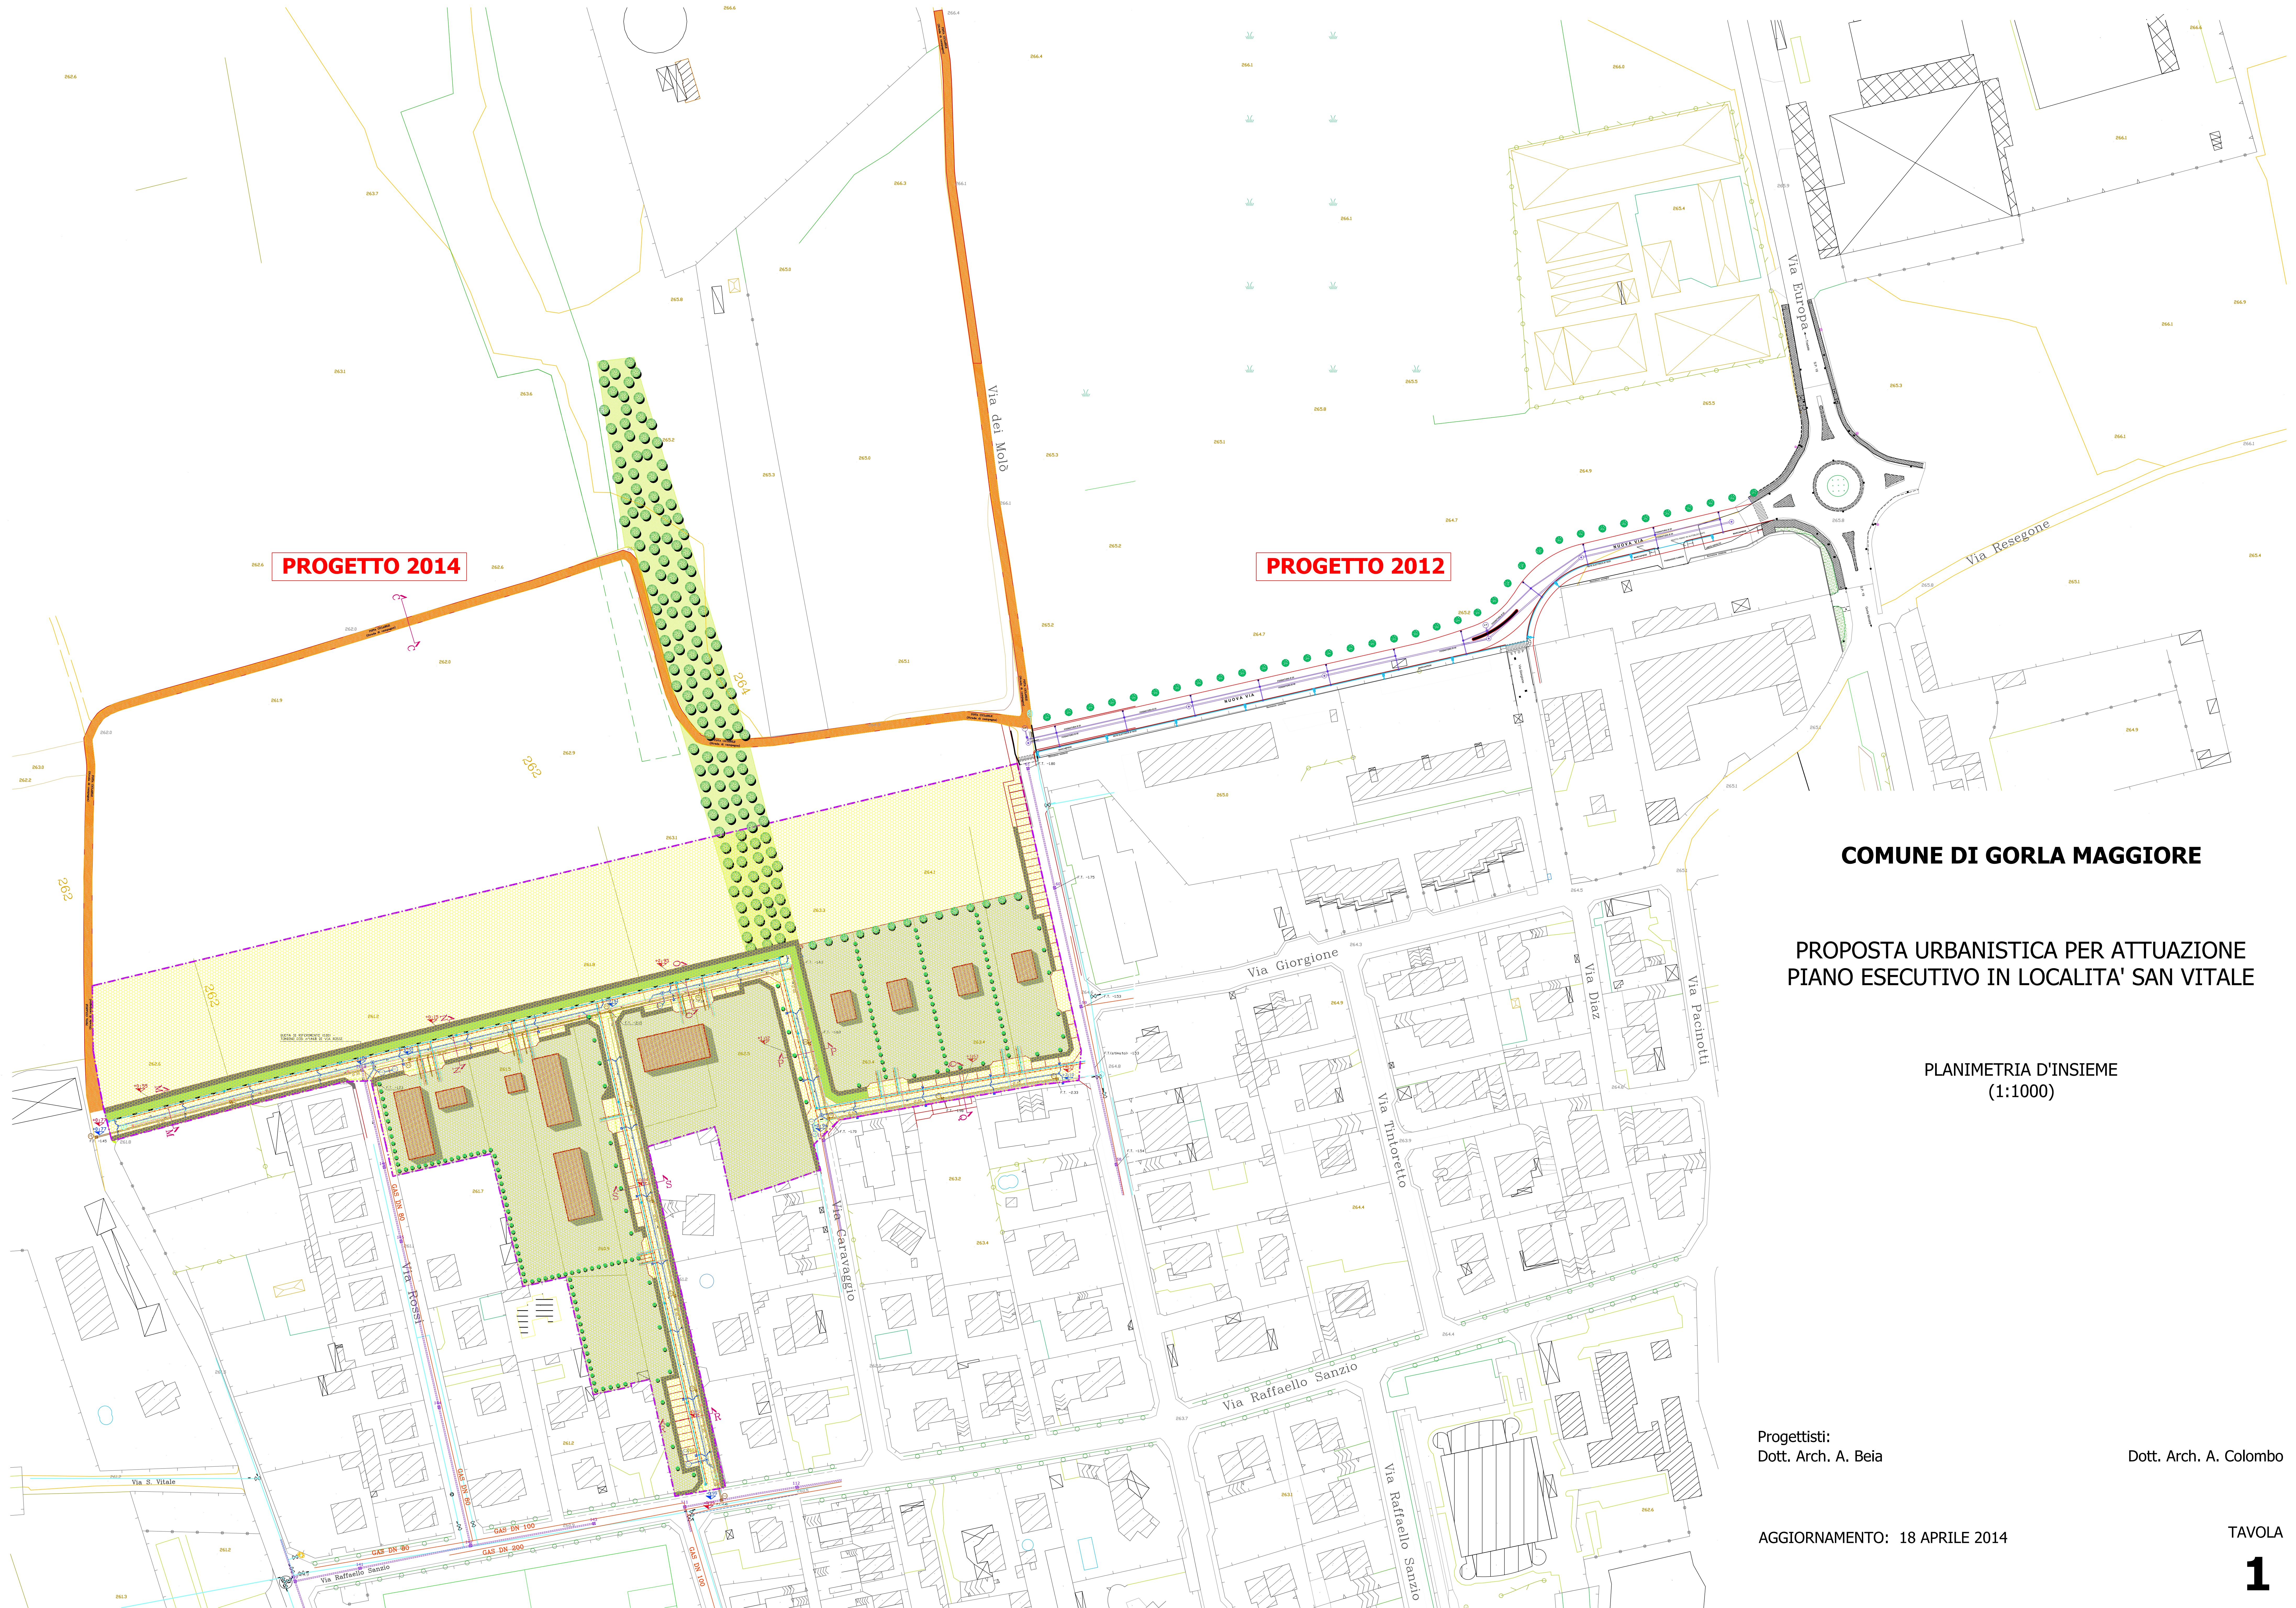

COMUNE DI GORLA MAGGIORE

PROPOSTA URBANISTICA PER ATTUAZIONE
PIANO ESECUTIVO IN LOCALITA' SAN VITALE

PLANIMETRIA D'INSIEME
(1:1000)

Progettisti:
Dott. Arch. A. Beia

Dott. Arch. A. Colombo

AGGIORNAMENTO: 18 APRILE 2014